

4. GRAFIČKA DOKUMENTACIJA

A- POSTOJEĆE STANJE

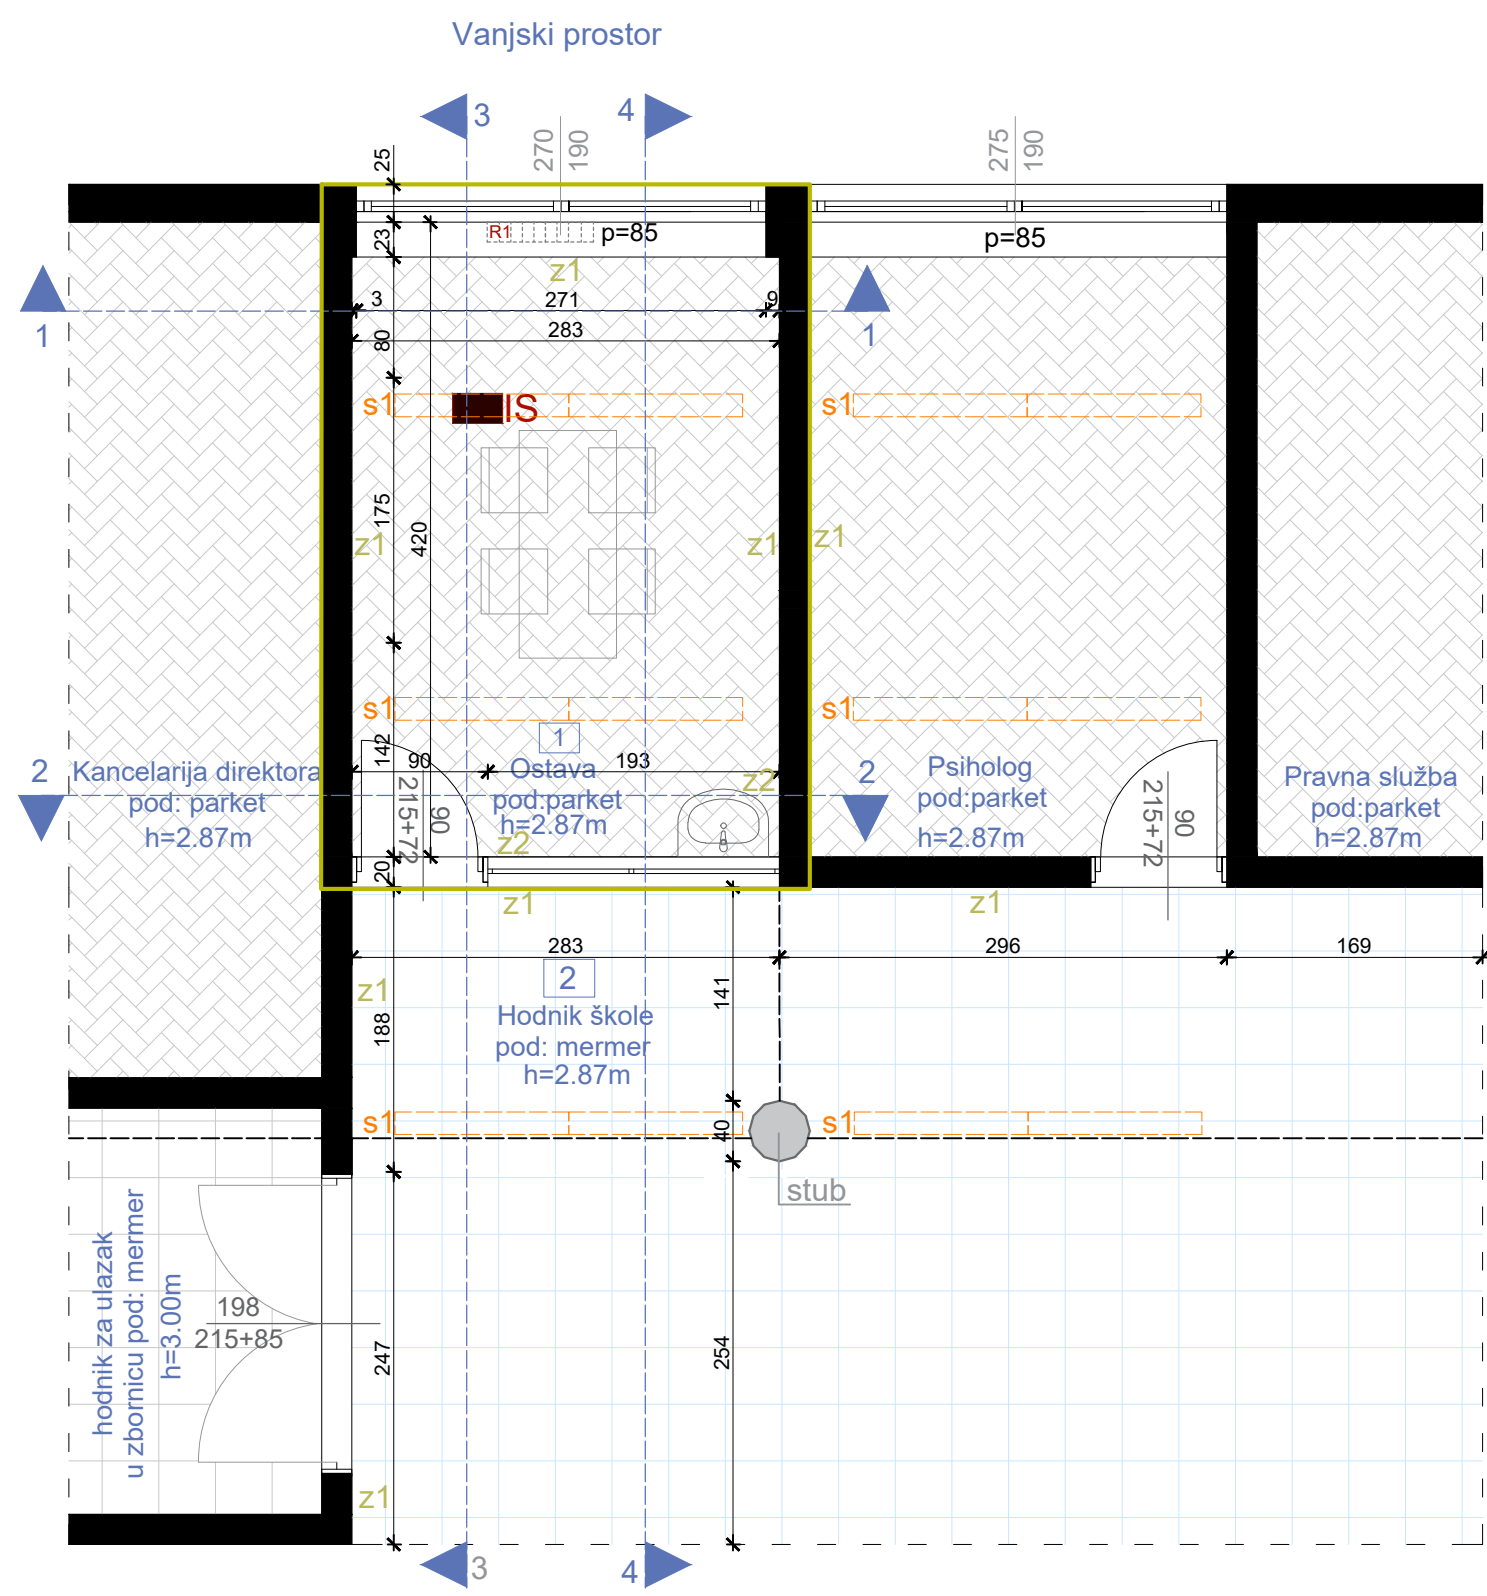

OSNOVA POSTOJEĆEG STANJA, R=1:50

LEGENDA - PROSTORIJE

br	naziv prostorije	obrada poda	obrada zida	obrada plafona	m ²
1	ostava	parket	disperzija / keramika	disperzija	11,88
2	hodnik škole	mermer	disperzija	disperzija	/


LEGENDA - OZNAKE

R1	Radijator dim. 70x70cm	z1	postojeći zid (završna obrada - disperzija)	Dio objekta na kom se vrše intervencije
S1	Nadgradna svjetiljka	z2	postojeći zid (završna obrada - do h=163cm-keramika/ od h=163cm do 287cm-disperzija)	
IS	Instalacije za stomatološku stolicu			

FOTODOKUMENTACIJA



PROJEKTANT:  "URBI.PRO" d.o.o., Podgorica, ul.Radosava Burića bb, telefon 067/006-012, e-mail urbi.pro@t-com.me PDV: 30/31-14987-7, PIB: 03059847		INVESTITOR: Ministarstvo prosvjete Crne Gore	
Objekat: Stomatološke ambulante u osnovnim i srednjim školama - JU Gimnazija "Stojan Cerović" Nikšić		Lokacija: Partizanski put bb, Nikšić	
Glavni inženjer: Dušan Džudović, d.i.a.		Vrsta tehničke dokumentacije: GLAVNI PROJEKAT	
Odgovorni inženjer: Dušan Džudović, d.i.a.		Dio tehničke dokumentacije: ARHITEKTURA	
Saradnici: Milena Lukić, MSc arh. Maja Marvučić, spec.sci.arch. Nikola Bulatović, MSC arh.		Prilog: Osnova prostorije namijenjene funkciji ambulante - postojeće stanje	Broj priloga: A-01
Datum izrade i M.P. Februar, 2023.		Datum revizije i M.P.	
		RAZMJERA: R=1:50	
		Broj strane:	

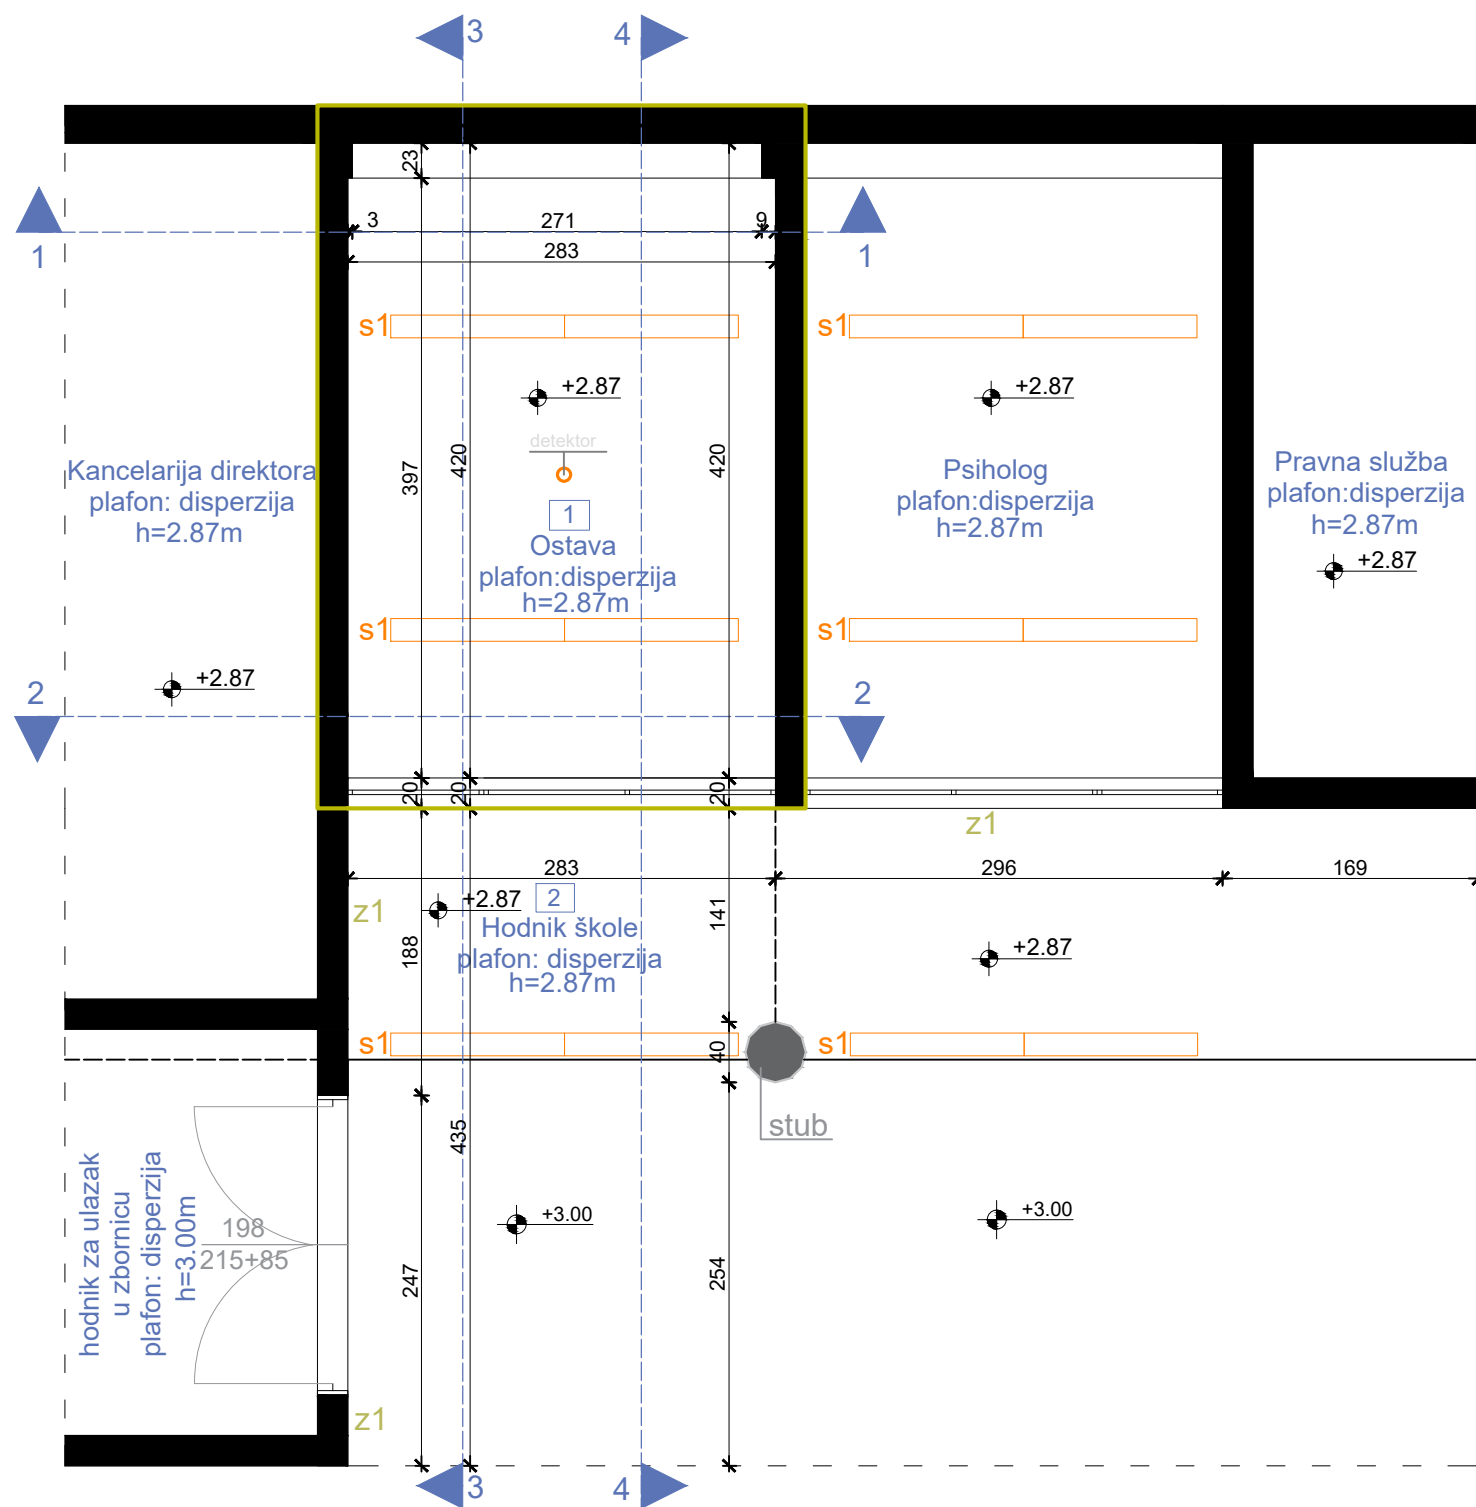

OSNOVA PLAFONA/ POSTOJEĆE STANJE, R=1:50

LEGENDA - OZNAKE


S1 Nadgradna svjetiljka Dio objekta na kom se vrše intervencije

FOTODOKUMENTACIJA




PROJEKTANT:  "URBI.PRO" d.o.o., Podgorica, ul. Radosava Burića bb, telefon 067/006-012, e-mail urbi.pro@t-com.me PDV: 30/31-14987-7, PIB: 03059847		INVESTITOR: Ministarstvo prosvjete Crne Gore	
Objekat: Stomatološke ambulante u osnovnim i srednjim školama - JU Gimnazija "Stojan Cerović" Nikšić		Lokacija: Partizanski put bb, Nikšić	
Glavni inženjer: Dušan Džudović, d.i.a.		Vrsta tehničke dokumentacije: GLAVNI PROJEKAT	
Odgovorni inženjer: Dušan Džudović, d.i.a.		Dio tehničke dokumentacije: ARHITEKTURA	
Saradnici: Milena Lukić, MSc arh. Maja Marvučić, spec.sci.arch. Nikola Bulatović, MSC arh.		Prilog: Osnova plafona prostorije namijenjene funkciji ambulate - postojeće stanje	Broj priloga: A-02
Datum izrade i M.P. Februar, 2023.		Datum revizije i M.P.	
		Broj strane: R=1:50	


IZGLED ZIDA 1-1
Završna obrada - disperzija

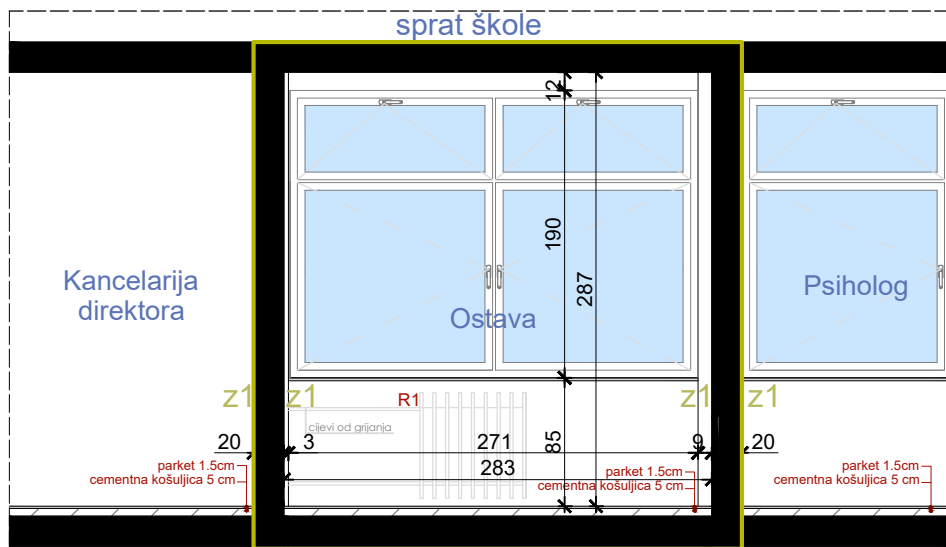


IZGLED ZIDA 2-2
Završna obrada - do h=163 cm keramika
od h=163 cm do plafona disperzija

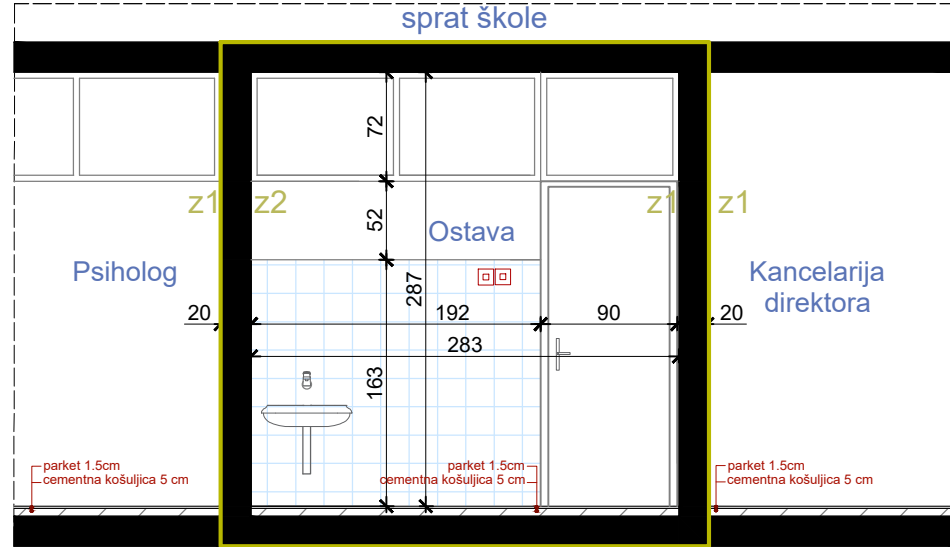

IZGLED ZIDA 3-3
Završna obrada - disperzija

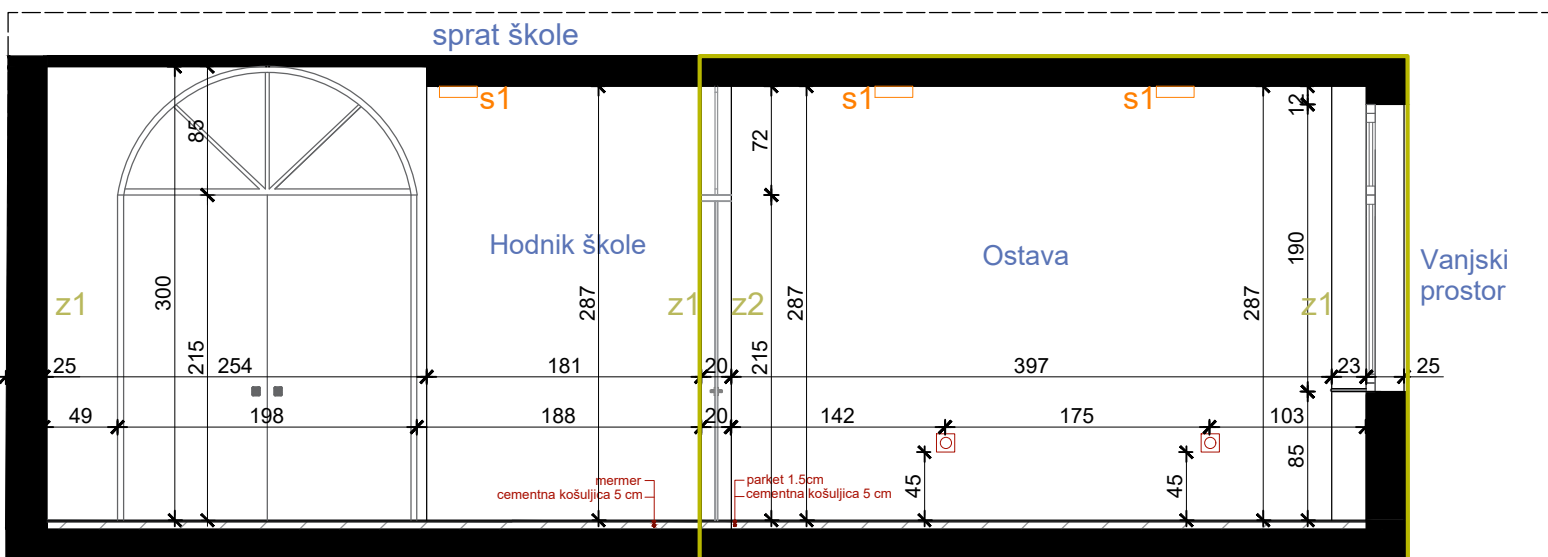

IZGLED ZIDA 4-4
Završna obrada - do h=163 cm keramika
od h=163 cm do plafona disperzija

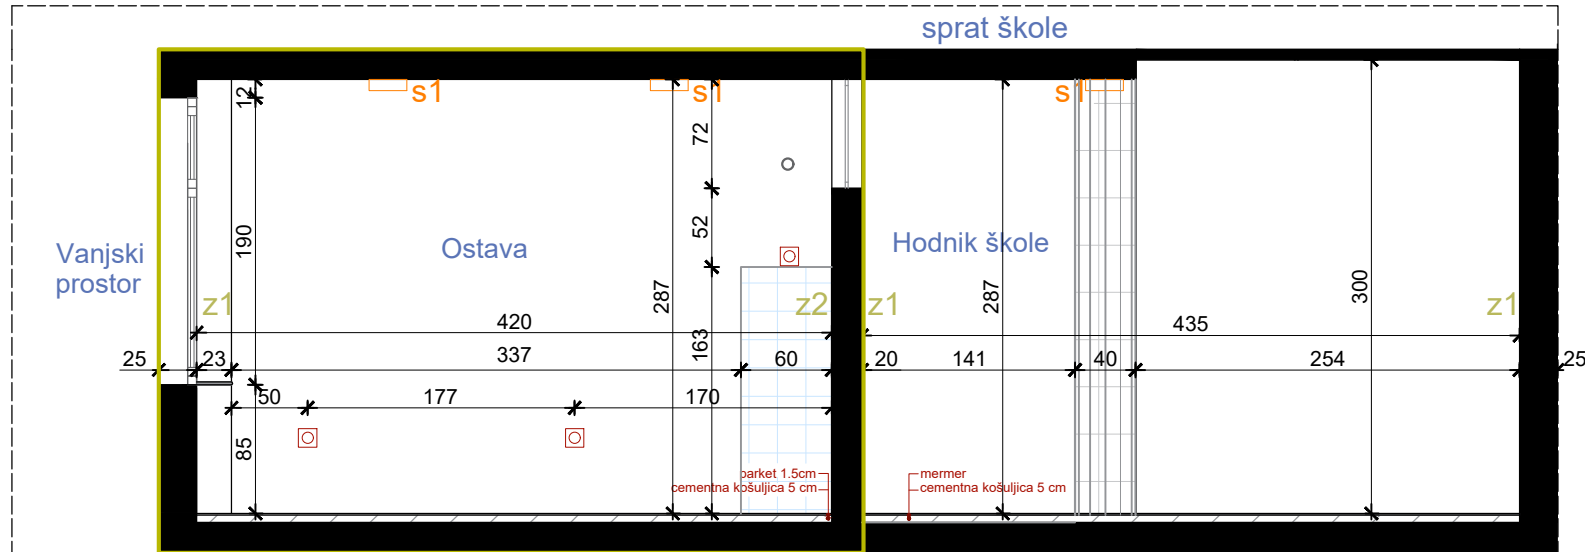


POGLEDI/ POSTOJEĆE STANJE, R=1:50


LEGENDA - OZNAKE

- S1 Nadgradna svjetiljka
- Monofazna utičnica
- Prekidač za svjetlo
- R1 Radijator dim. 70x70cm

FOTODOKUMENTACIJA

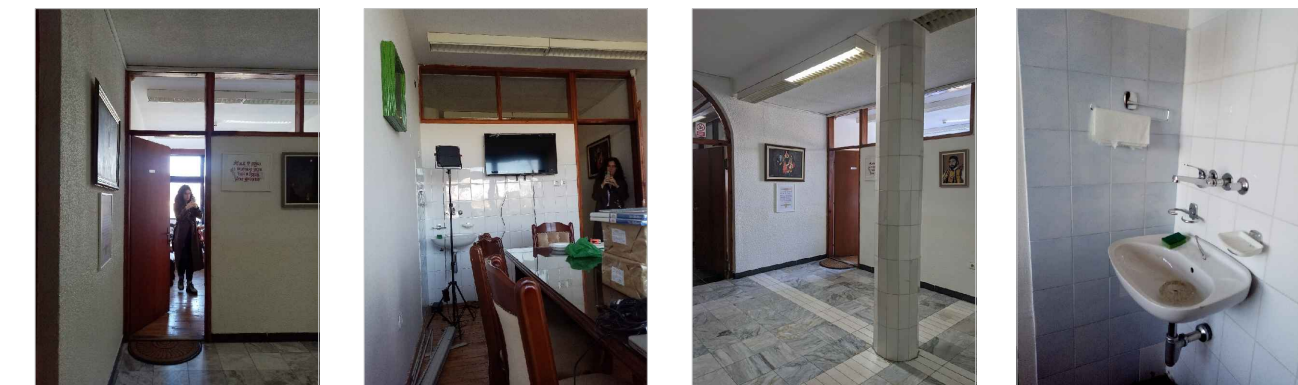

PROJEKTANT:  "URBI.PRO" d.o.o., Podgorica, ul.Radosava Burića bb, telefon 067/006-012, e-mail urbi.pro@t-com.me PDV: 30/31-14987-7, PIB: 03059847		INVESTITOR: Ministarstvo prosvjete Crne Gore	
Objekat: Stomatološke ambulante u osnovnim i srednjim školama - JU Gimnazija "Stojan Cerović " Nikšić		Lokacija: Partizanski put bb, Nikšić	
Glavni inženjer: Dušan Džudović, d.i.a.		Vrsta tehničke dokumentacije: GLAVNI PROJEKAT	
Odgovorni inženjer: Dušan Džudović, d.i.a.		Dio tehničke dokumentacije: ARHITEKTURA	
Saradnici: Milena Lukić, MSc arh. Maja Marvučić, spec.sci.arch. Nikola Bulatović, MSC arh.		Prilog: Pogledi - postojeće stanje	Broj priloga: A-03
Datum izrade i M.P. Februar, 2023.		Broj strane: Datum revizije i M.P.	

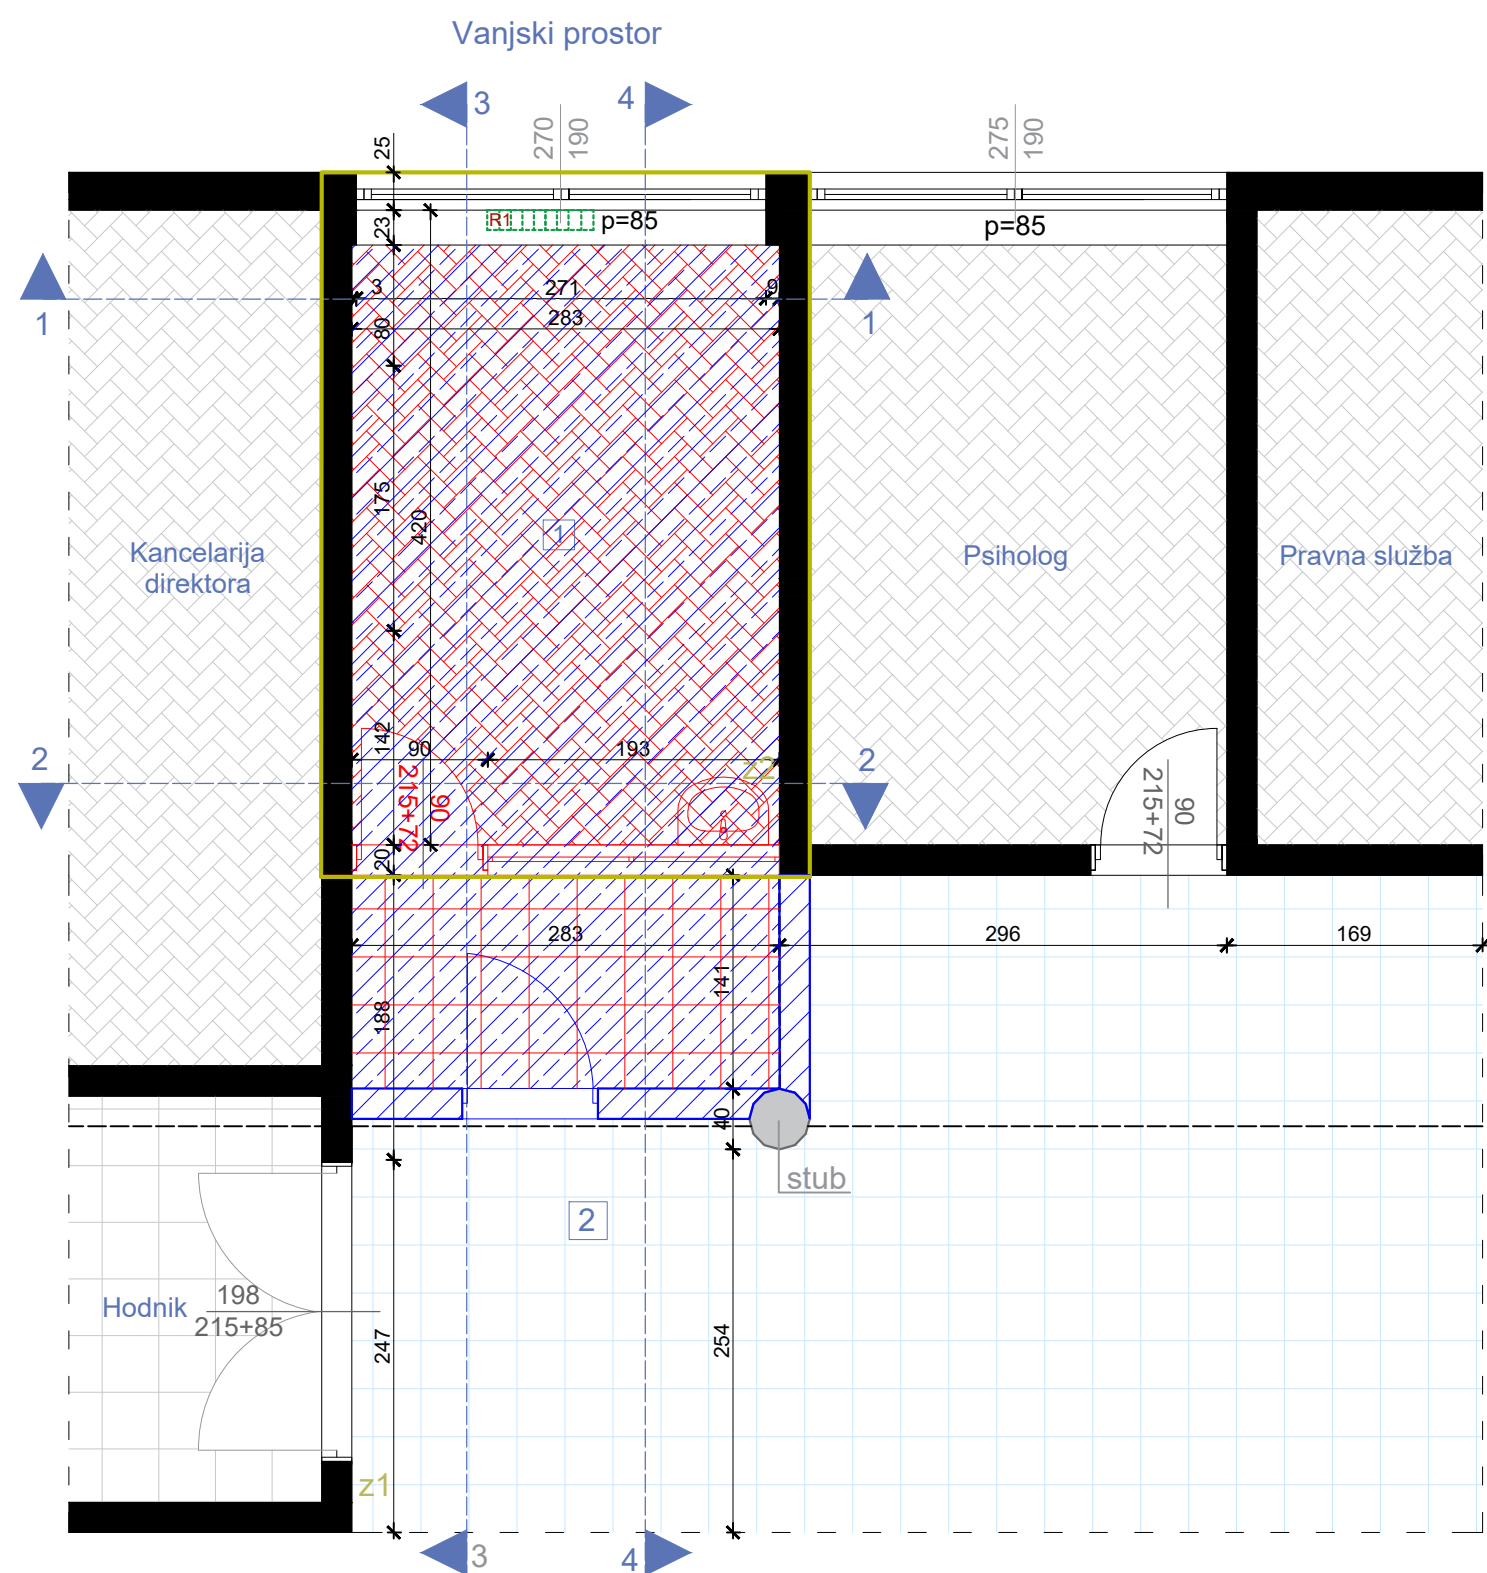

OSNOVA POSTOJEĆEG STANJA, R=1:50

LEGENDA - PROSTORIJE

br	naziv prostorije	obrada poda	obrada zida	obrada plafona	m ²
1	ostava	parket	disperzija / keramika	disperzija	11,88
2	hodnik škole	mermer	disperzija	disperzija	/

LEGENDA - OZNAKE

- R1 radijator
- uklanjanje postojeće podne obloge (parket)
- uklanjanje postojeće podne obloge (mermer)
- postavljanje nove podne obloge (pvc)
- postavljanje novog zida
- demontaža, farbanje, i ponovno montiranje postojećih radijatora
- demontaža bravarije
- ugradnja nove bravarije
- dio objekta na kom se vrše intervencije

PROJEKTANT:



"URBI.PRO" d.o.o., Podgorica,
ul. Radosava Burića bb, telefon 067/006-012,
e-mail urbi.pro@t-com.me
PDV: 30/31-14987-7, PIB: 03059847

INVESTITOR:

Ministarstvo prosvjete Crne Gore

Objekat:

Stomatološke ambulante u osnovnim i srednjim školama -
JU Gimnazija "Stojan Cerović" Nikšić

Lokacija:

Partizanski put bb, Nikšić

Glavni inženjer:

Dušan Džudović, d.i.a.

Vrsta tehničke dokumentacije:

GLAVNI PROJEKAT

Odgovorni inženjer:

Dušan Džudović, d.i.a.

Dio tehničke dokumentacije:

ARHITEKTURA

RAZMJERA:

R=1:50

Saradnici:

Milena Lukić, MSc arh.
Maja Marvučić, spec.sci.arch.
Nikola Bulatović, MSc arh.

Prilog:

Osnova prostorije namijenjene funkciji
ambulance - plan intervencija

Broj priloga:


B-01

Broj strane:


Datum izrade i M.P.
Februar, 2023.

Datum revizije i M.P.


IZGLED ZIDA 1-1
Završna obrada - disperzija

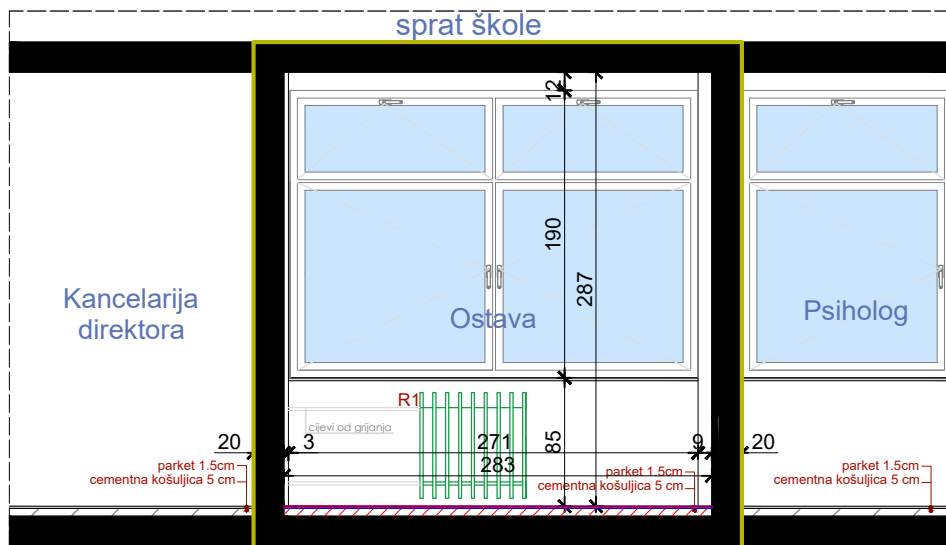


IZGLED ZIDA 2-2
Završna obrada - do h=163 cm keramika
od h=163 cm do plafona disperzija

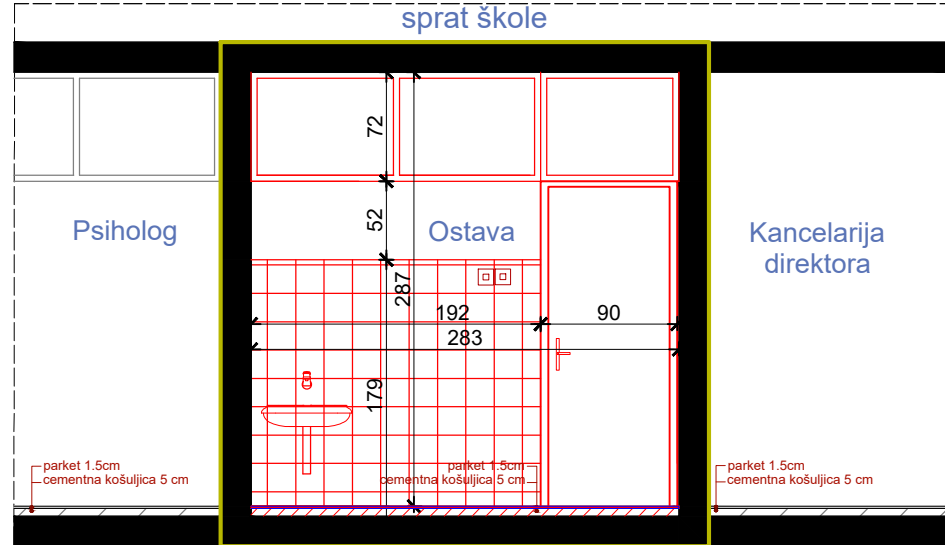

IZGLED ZIDA 3-3
Završna obrada - disperzija

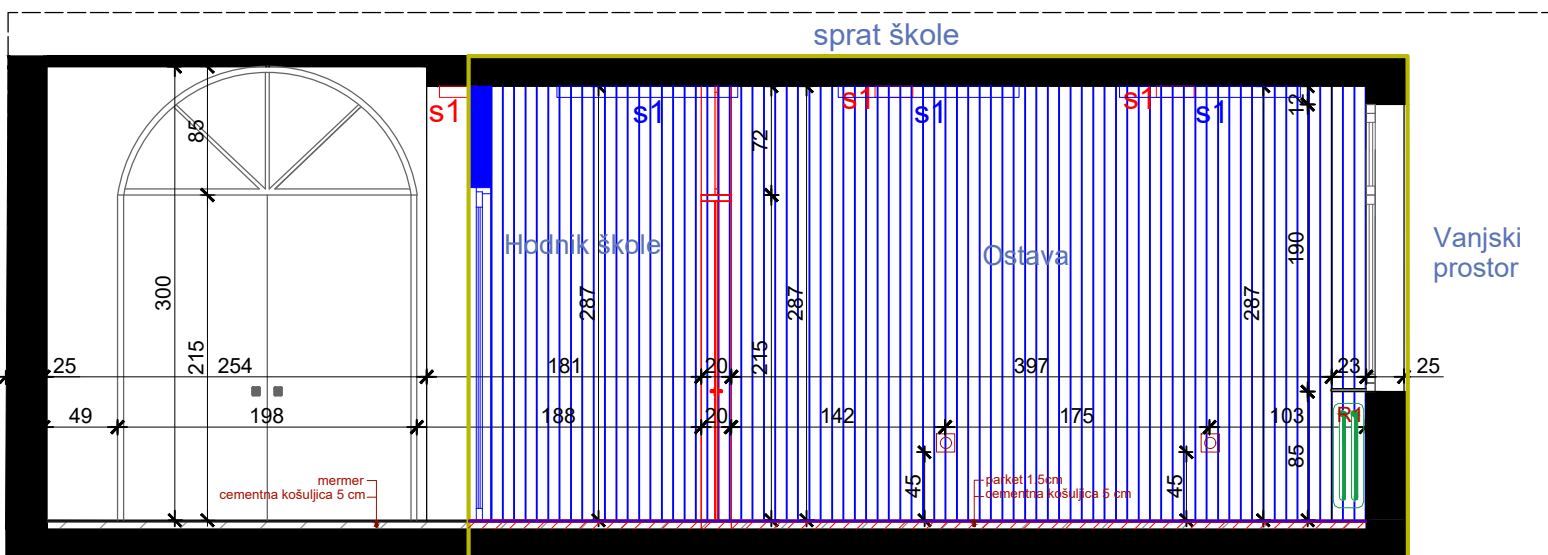

IZGLED ZIDA 4-4
Završna obrada - do h=163 cm keramika
od h=163 cm do plafona disperzija

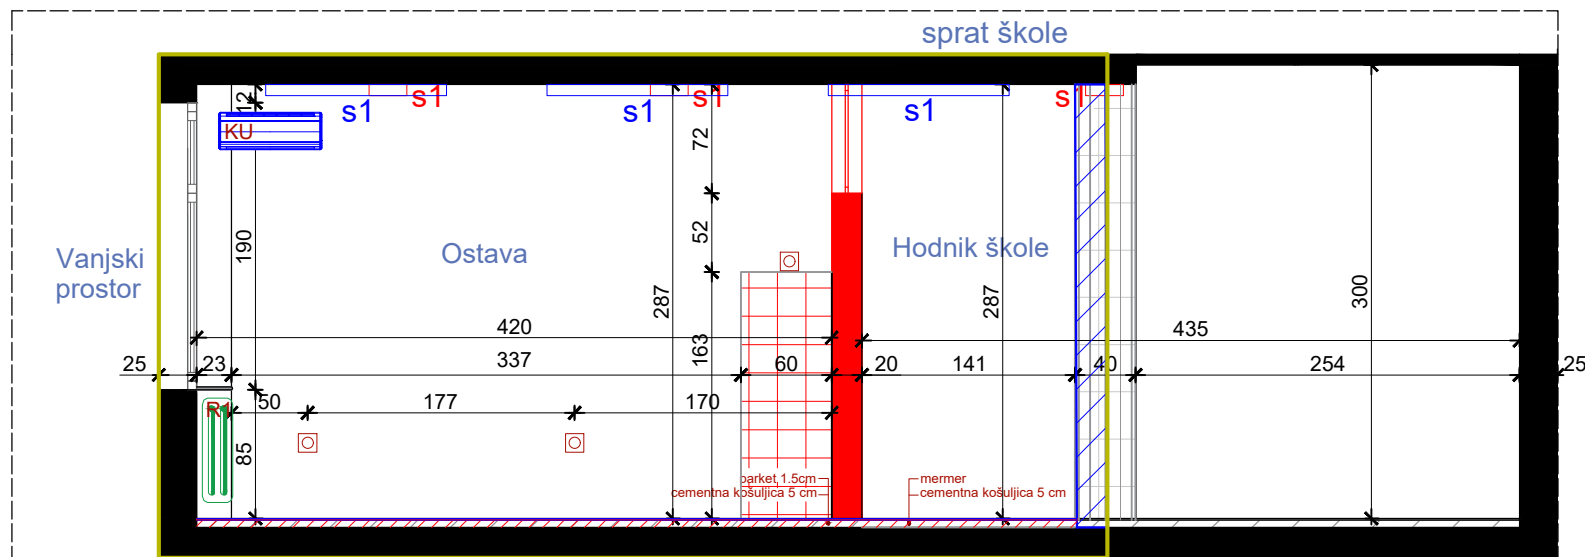

POGLEDI / PLAN INTERVENCIJA, R=1:50

LEGENDA - OZNAKE


- S1/S1** Nadgradna svjetiljka
- R1** Radijator dim. 100x70cm
- KU** Klima uređaj
- Dio objekta na kom se vrše intervencije

LEGENDA - INTERVENCIJE

- novoplanirano
- uklanjanje
- uklanjanje postojeće keramike
- zamjena postojećih slojeva poda novim
- novoplanirana pvc voodotporna tapeta
- demontaža, farbanje i ponovno montiranje postojećih radijatora

PROJEKTANT:  "URBI.PRO" d.o.o., Podgorica, ul. Radosava Burića bb, telefon 067/006-012, e-mail urbi.pro@t-com.me PDV: 30/31-14987-7, PIB: 03059847		INVESTITOR: Ministarstvo prosvjete Crne Gore	
Objekat: Stomatološke ambulante u osnovnim i srednjim školama - JU Gimnazija "Stojan Cerović" Nikšić		Lokacija: Partizanski put bb, Nikšić	
Glavni inženjer: Dušan Džudović, d.i.a.		Vrsta tehničke dokumentacije: GLAVNI PROJEKAT	
Odgovorni inženjer: Dušan Džudović, d.i.a.		Dio tehničke dokumentacije: ARHITEKTURA	
Saradnici: Milena Lukić, MSc arh. Maja Marvučić, spec.sci.arch. Nikola Bulatović, MSC arh.		Prilog: Pogledi - plan intervencija	Broj priloga: B-02
Datum izrade i M.P. Februar, 2023.		Datum revizije i M.P.	
		RAZMJERA: R=1:50	
		Broj strane:	

C- PLANIRANO STANJE

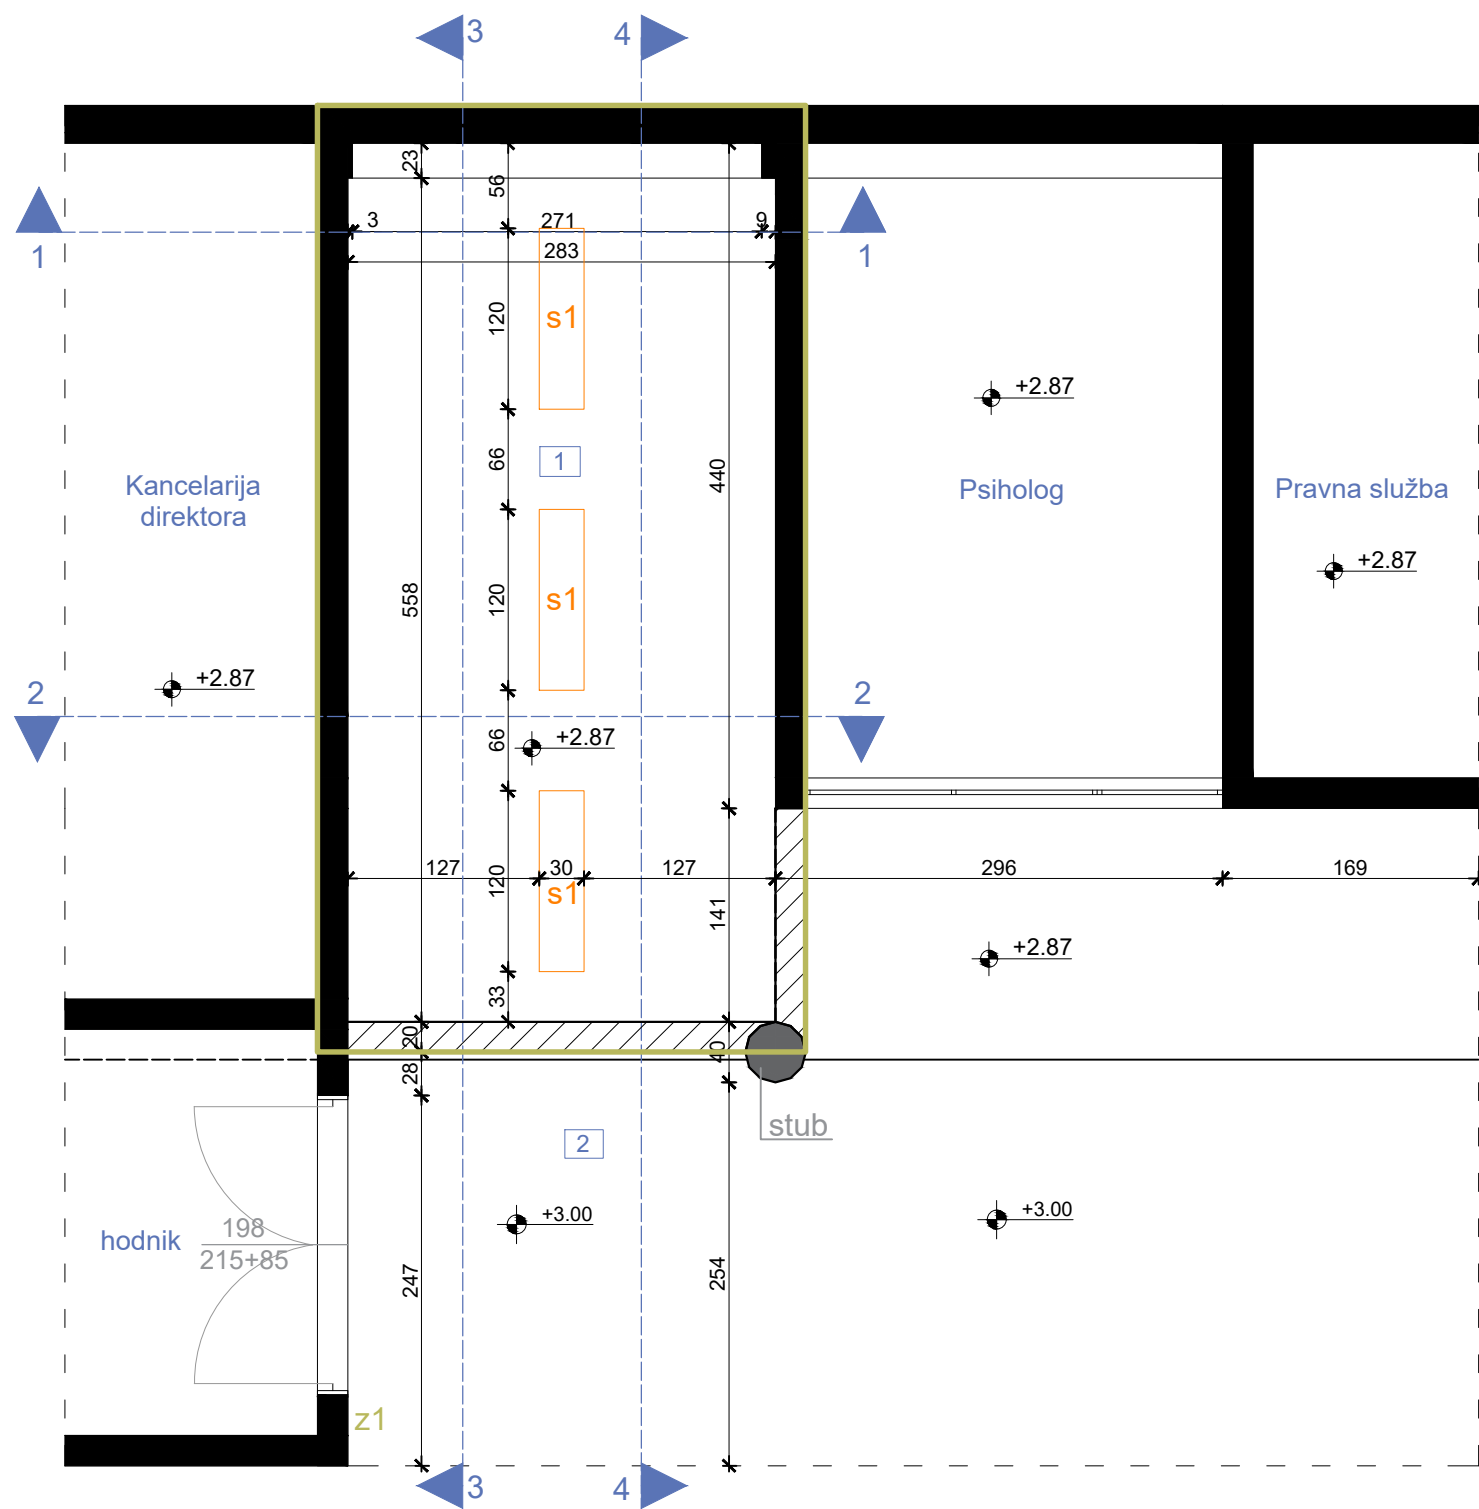

OSNOVA PLAFONA/ PLANIRANO STANJE, R=1:50

LEGENDA - PROSTORIJE


br	naziv prostorije	obrada poda	obrada zida	obrada plafona	m ²
1	stomatološka ordinacija	pvc	disperzija / pvc tapeta	disperzija	15,80
2	hodnik škole	mermer	disperzija	disperzija	/

LEGENDA - OZNAKE


- S1 Nadgradna svjetiljka 120x30cm
- +2.87 Visinske kota
- Dio objekta na kom se vrše intervencije

PROJEKTANT:  "URBI.PRO" d.o.o., Podgorica, ul. Radosava Burića bb, telefon 067/006-012, e-mail urbi.pro@t-com.me PDV: 30/31-14987-7, PIB: 03059847		INVESTITOR: Ministarstvo prosvjete Crne Gore	
Objekat: Stomatološke ambulante u osnovnim i srednjim školama - JU Gimnazija "Stojan Cerović" Nikšić		Lokacija: Partizanski put bb, Nikšić	
Glavni inženjer: Dušan Džudović, d.i.a.		Vrsta tehničke dokumentacije: GLAVNI PROJEKAT	
Odgovorni inženjer: Dušan Džudović, d.i.a.		Dio tehničke dokumentacije: ARHITEKTURA	
Saradnici: Milena Lukić, MSc arh. Maja Marvučić, spec.sci.arch. Nikola Bulatović, MSc arh.		Prilog: Osnova plafona - planirano stanje	Broj priloga: C-02
Datum izrade i M.P.: Februar, 2023.		Broj strane: Datum revizije i M.P.	


izgled '1-1'

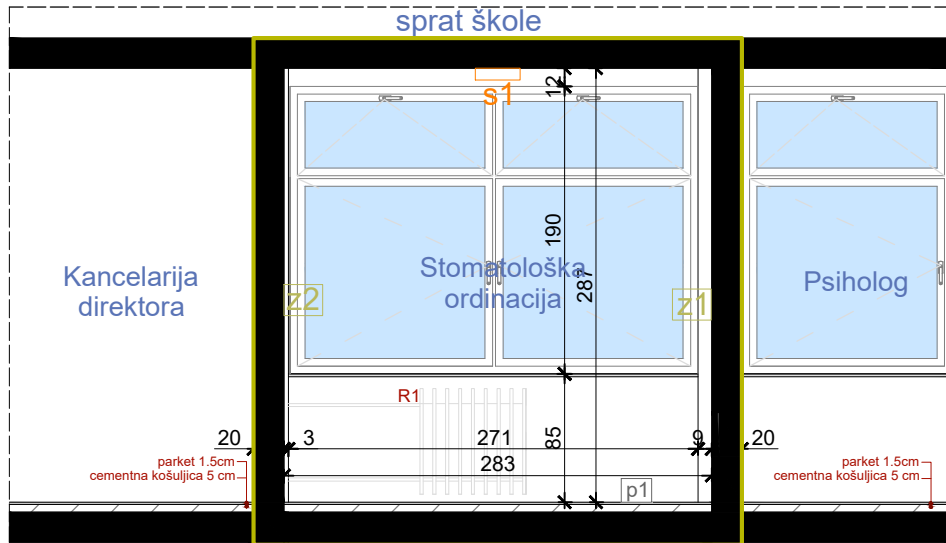


izgled '2-2'

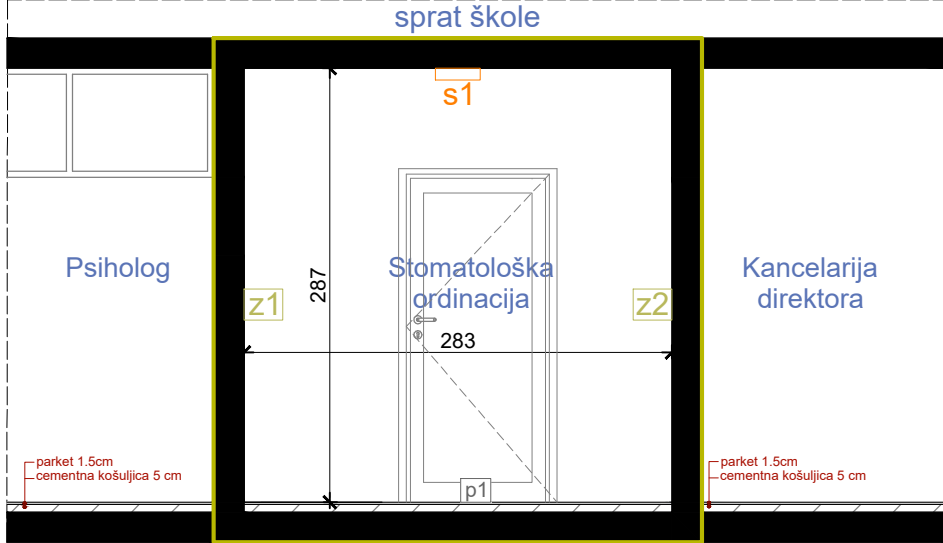

izgled '3-3'

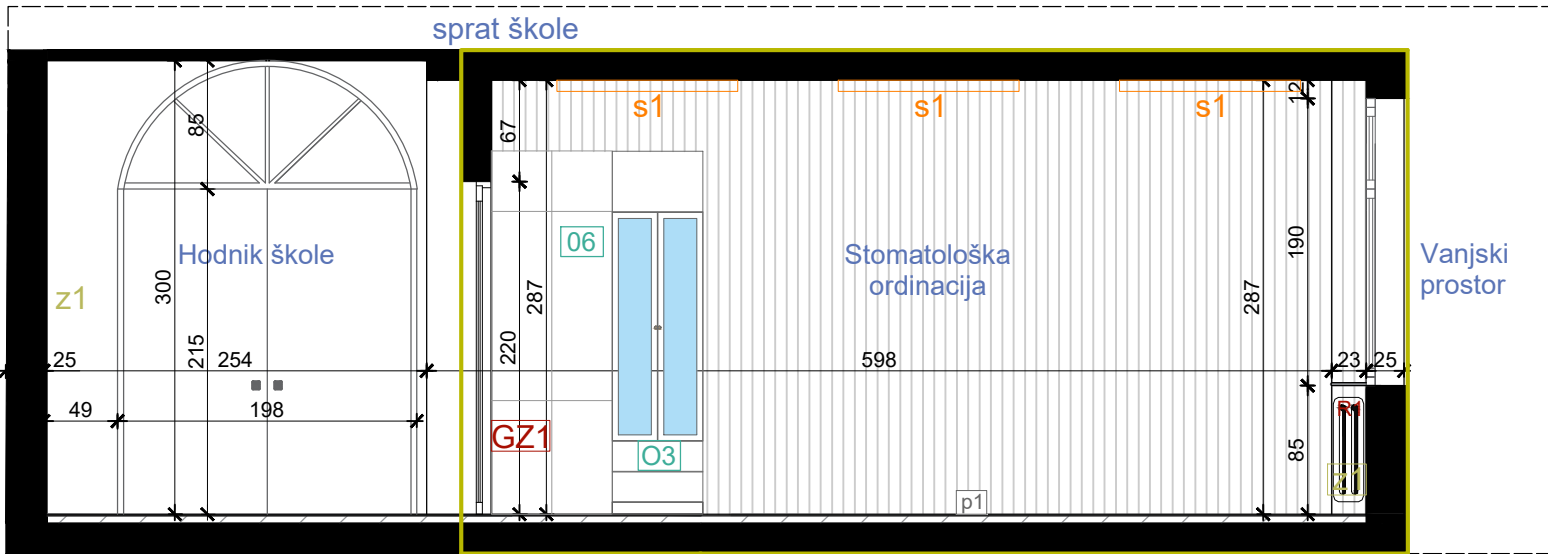

izgled '4-4'

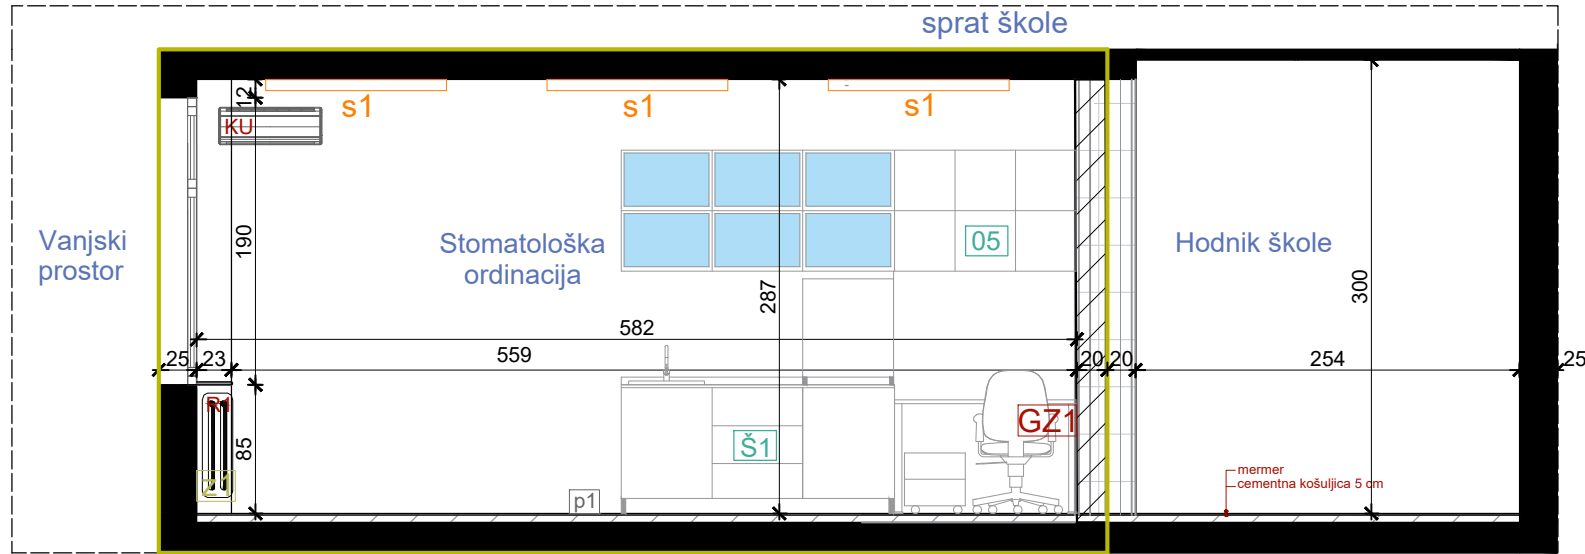

POGLEDI/ PLANIRANO STANJE, R=1:50

LEGENDA - OZNAKE

- O1 oznaka šeme namještaja
- R1 radiator
- KU klima uređaj
- S1 nadgradna svjetiljka 120x30cm
- Z1 postojeći zid - završna obrada disperzija
- Z2 postojeći zid - završna obrada pvc vodootporna tapeta

- p1 novi pod
- 1. pvc
- 2. cementna košuljica 4cm
- 3. pvc folija
- 4. termoizolacija 2cm
- 5. hidroizolacija
- 6. postojeća betonska ploča
- GZ1 novi gipsani zid
- 1. glet masa + disperzija
- 2. gips-kartonske ploče 2x1,25cm
- 3. potkonstrukcija sa termoizolacijom 10cm
- 4. gips-kartonske ploče 2x1,25cm
- 5. glet masa + disperzija

PROJEKTANT:



"URBI.PRO" d.o.o., Podgorica,
ul.Radosava Burića bb, telefon 067/006-012,
e-mail urbi.pro@t-com.me
PDV: 30/31-14987-7, PIB: 03059847

INVESTITOR:

Ministarstvo prosvjete Crne Gore

Objekat:

Stomatološke ambulante u osnovnim i srednjim školama -
JU Gimnazija "Stojan Cerović" Nikšić

Lokacija:

Partizanski put bb, Nikšić

Glavni inženjer:

Dušan Džudović, d.i.a.

Vrsta tehničke dokumentacije:

GLAVNI PROJEKAT

Odgovorni inženjer:

Dušan Džudović, d.i.a.

Dio tehničke dokumentacije:

ARHITEKTURA

RAZMJERA:

R=1:50

Saradnici:

Milena Lukić, MSc arh.
Maja Marvučić, spec.sci.arch.
Nikola Bulatović, MSC arh.

Prilog:

Pogledi
- planirano stanje

Broj priloga:


C-03

Broj strane:

Datum izrade i M.P.
Februar, 2023.

Datum revizije i M.P.


Naziv:	Šema unutrašnjih otvora	Oznaka pozicije:	1	
Konstrukcija:	Aluminijumski profili	Smjer otvaranja:	lijevo	desno
Boja / završna obrada:	Plastifikacija u RAL-u 7047		1	
Ispuna:	Pjeskareno pamplex staklo (4.4.1. mm)	Ukupno:	1 kom	
Mjere /cm/:	100x220cm			

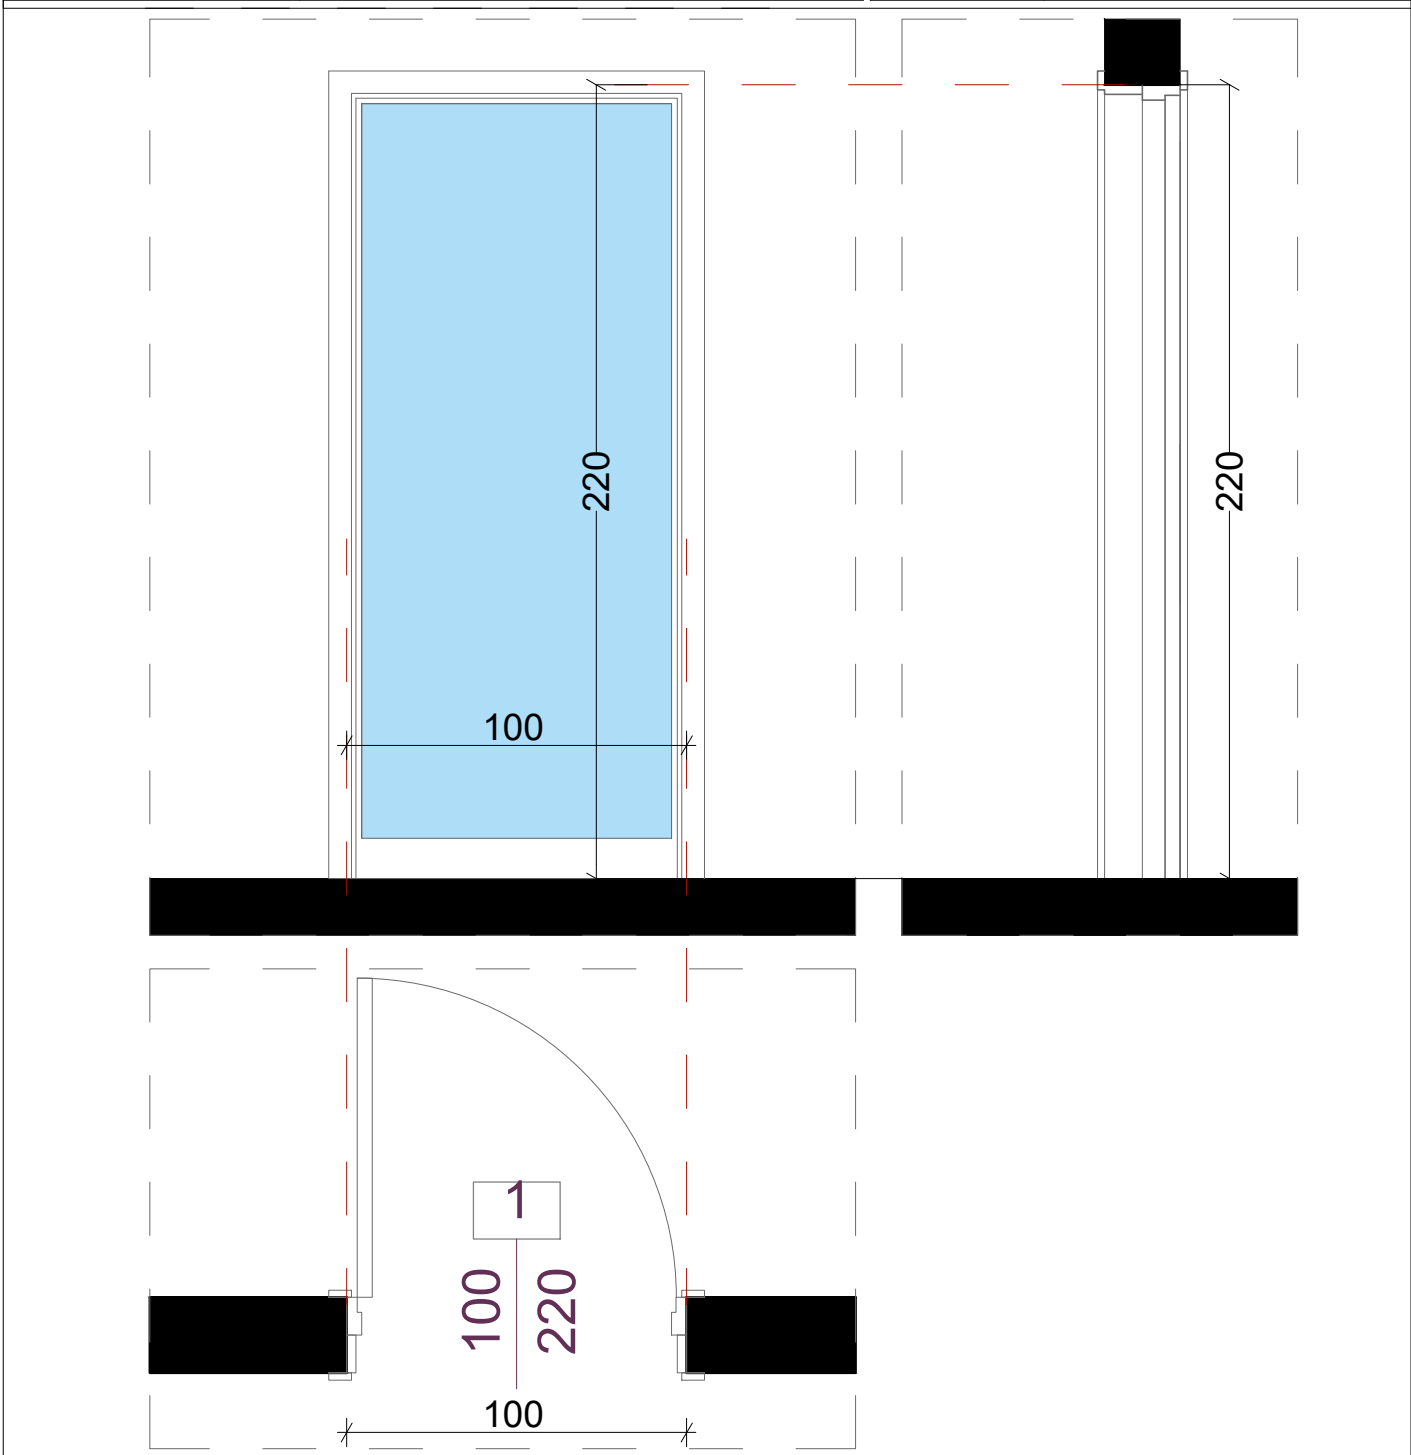

- Opis:**
- Unutrašnja jednokrilna vrata dim. 100 x 220cm.
 - Vrata su od ekstrudiranih AL profila bez termoprekida , sa ispunom stakla pjeskareno pamplex sigurnosno(4.4.1 mm).
 - Ram vrata je sa štelujućim pervajzom koji se prilagođava debljini zida.
 - Boja aluminijumske bravarije je RAL 7016.
 - Vrata snabdjeti šarkama i kvakom u metalik sivoj boji, kao i dhtung gumom na vezi krila sa štokom.
 - Ugraditi bravu sa uloškom i cilindrom i tri ključa.
 - Na vratima postaviti metalnu pločicu sa ugraviranim natpisom "Stomatološka ordinacija". Dimenzije pločice su 30x20cm(dxv)

Šeme su crtane gledano sa spoljašnje strane. Mjere su u centimetrima. Mjere provjeriti na licu mesta.	LIST BR. C.04.01.	NAZIV: Šeme unutrašnjih otvora
	DATUM: Februar, 2023.	PROJEKAT: Stomatološke ambulante u osnovnim i srednjim školama - JU Gimnazija "Stojan Cerović", Nikšić
	RAZMJERA: R=1:20	LOKACIJA: Partizanski put bb, Nikšić

PROJEKTANT: "URBI.PRO" d.o.o., Podgorica	OBJEKAT: Stomatološke ambulante u osnovnim i srednjim školama - JU Gimnazija "Stojan Cerović", Nikšić	INVESTITOR: Ministarstvo prosvjete Crne Gore
	PRILOG: Projekat namještaja i opremanja	

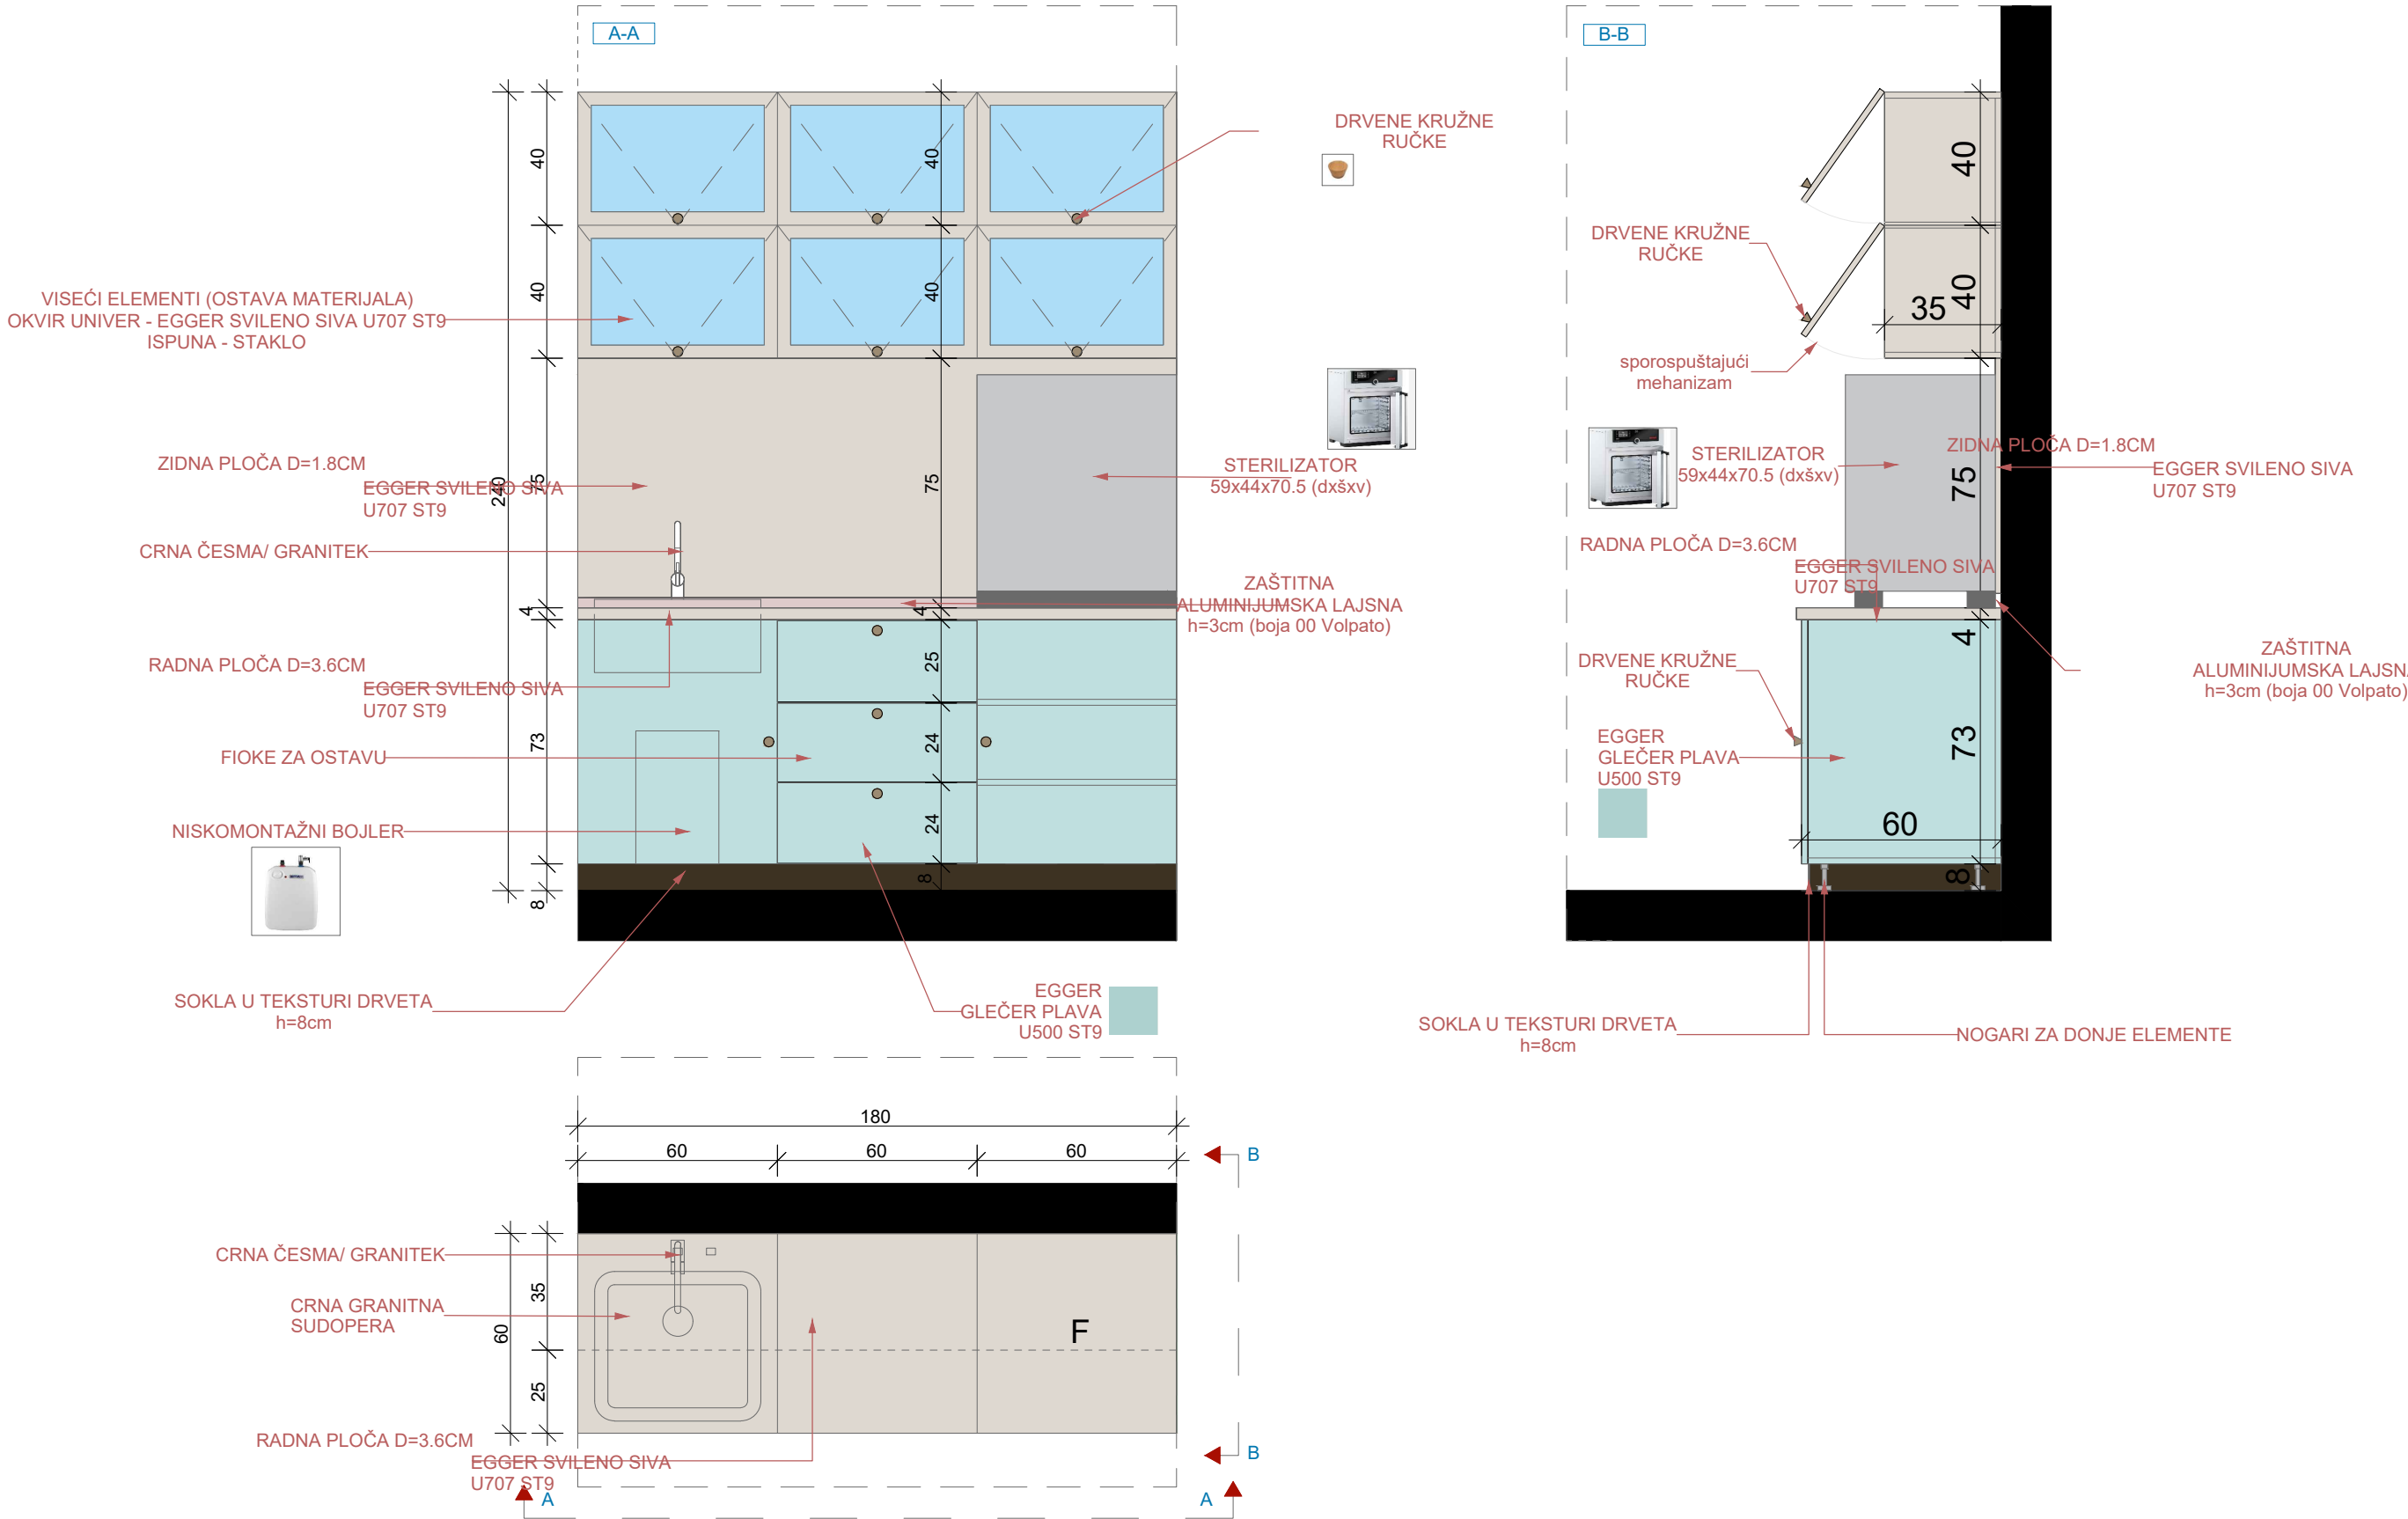

Šema radnih elemenata - Š1

Opis: Nabavka materijala, izrada i montaža radnih elemenata stomatološke ordinacije dim. 180x60x(85+80) - (ŠxDxV) . Vizuelno se sastoje od dva dijela.

- Donji dio sačinjavaju sudopera (crna granitna) sa česmom (crna - granitek) - ispod koje je smješten niskomontažni boiler, zatim fioke koje služe kao ostava za dio materijala . Frontovi i bočni djelovi elemenata su od univera d=18mm u Glečer plavoj boji (EGGER GLEČER U500 ST9). Korpusi su izradjeni od univera u polarno-bijeloj boji (Egger W1300 ST9). Otvaraju se uz pomoć drvenih ručki. Radna ploča je debljine d=3.6cm u EGGER svilenom sivoj boji U707 ST9. Iznad radne ploče je zaštitna aluminijumska lajsna h=3cm (boja 00 Volpato). Uz pod, elementi su zatvoreni soklom u teksturi drveta visine h=8cm.
- Između donjih i gornjih elemenata nalazi se zidna ploča od univera d=1.8cm u EGGER svilenom sivoj boji U707 ST9. Na radnoj ploči je smješten sterilizator.
- Gornji dio čine elementi za skladištenje materijala, a ispunjena krila je staklo. Debljina okvira oko stakla je 4 cm. Elementi gornje zone uokvireni su univerom 18mm u svilenom-sivoj boji (Egger U707 ST9) i imaju otvaranje ka gore, kao na grafičkom prikazu. Sve šarke su sa usporivačima. Korpus je izradjen od univera 18mm (Egger Kendal hrast natur H3170 ST12). Otvaraju se uz pomoć drvenih ručki.

OZNAKA POZICIJE:


Š1

KOMADA: 1

Napomena: Prije izrade pozicije, sve mjere obavezno kontrolisati na licu mjesta. Izvođač je u obavezi da prije izrade pozicija uradi sve radioničke detalje i iste dostavi glavnom projektantu na uvid i saglasnost. Svi materijali i boje po izboru i odobrenju projektanta.


LIST BR:
C-05.01.

PROJEKTANT:	OBJEKAT: Stomatološke ambulante u osnovnim i srednjim školama - JU Gimnazija "Stojan Cerović", Nikšić	INVESTITOR :
"URBI PRO" d.o.o., Podgorica	PRILOG: Projekat namještaja i opremanja	Ministarstvo prosvjete Crne Gore

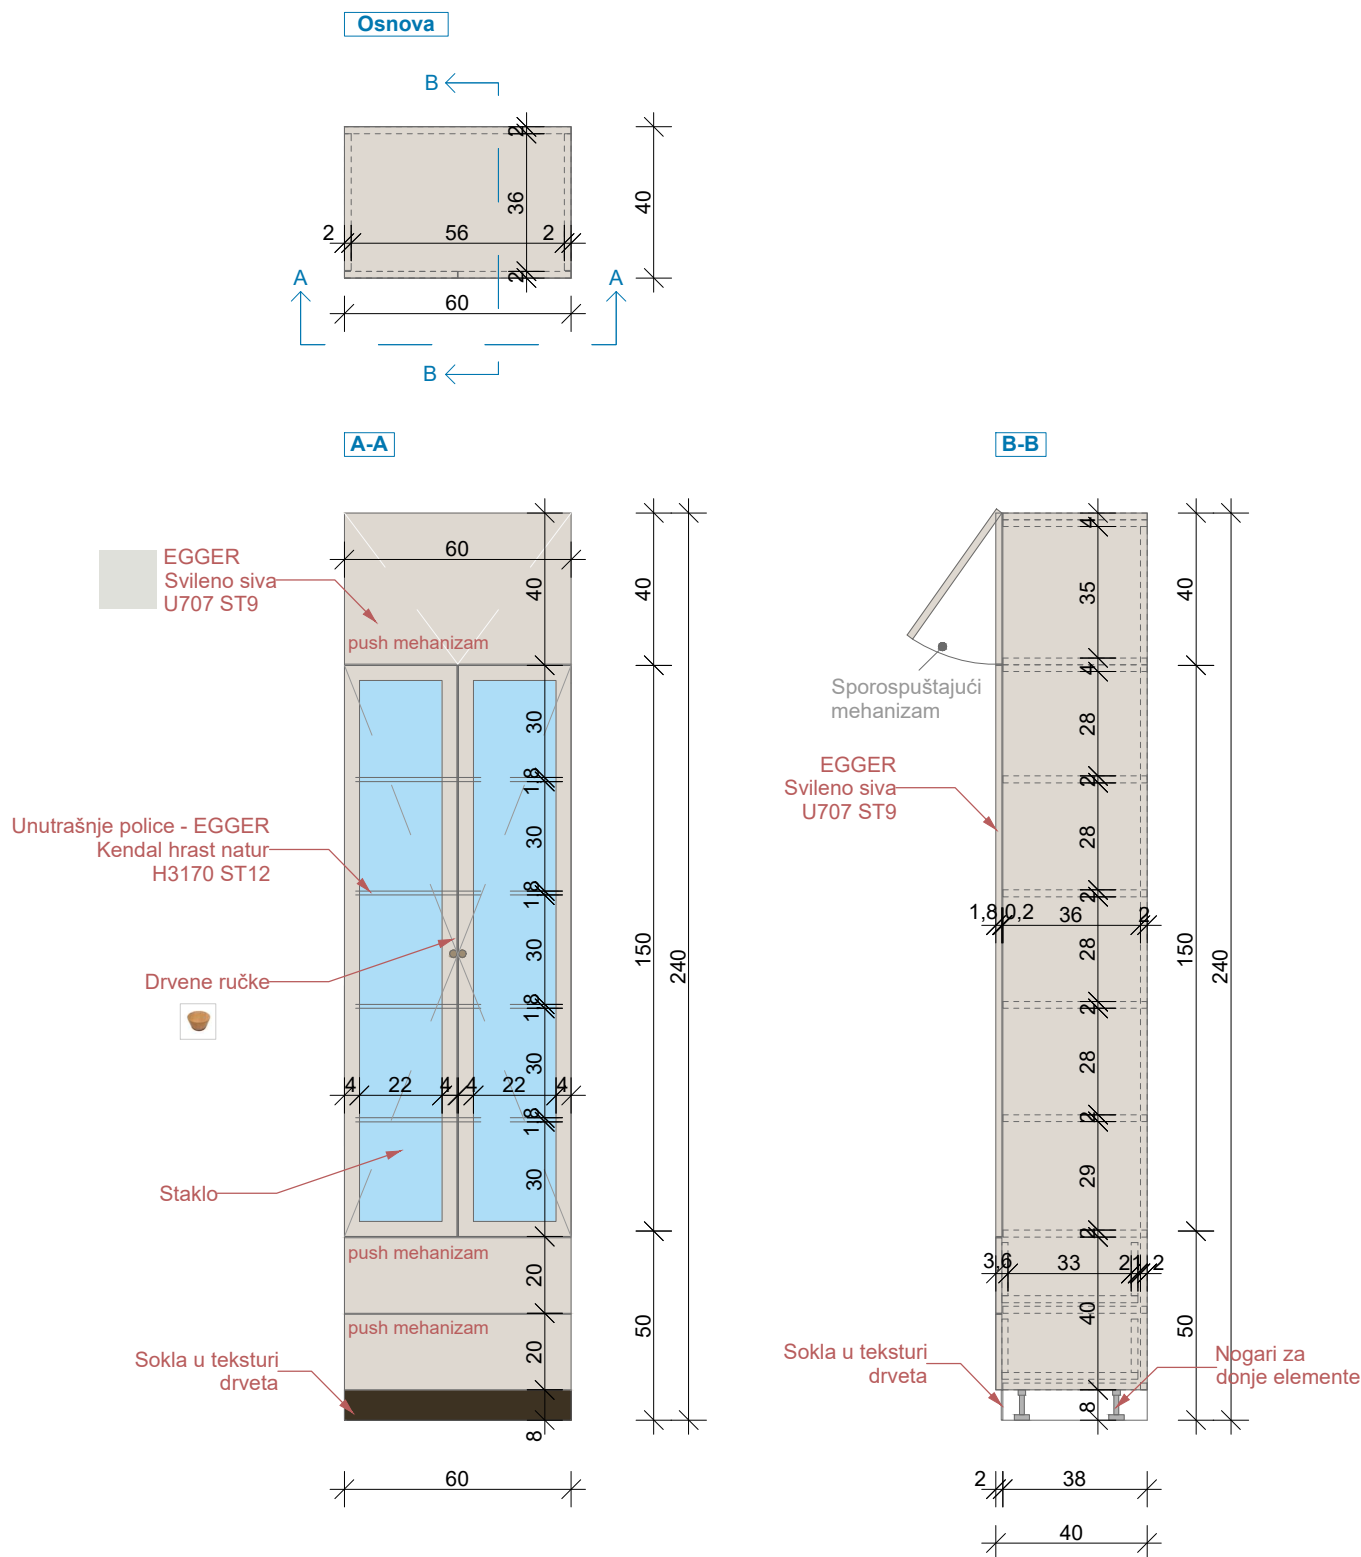

OZNAKA POZICIJE: 03	Vitrina za instrumente	KOMADA: 1
Opis: Nabavka materijala, izrada i montaža vitrine za instrumente zubne ordinacije. Vizuelno se sastoji od tri dijela. Donji dio sačinjavaju dvije floke sa frontom od univera 18mm u svileni-sivoj boji (Egger U707 ST9). Korpusi su izradjeni od univera u polarno-bijeloj boji (Egger W1300 ST9). Otvaraju se uz pomoć push mehanizma. Ispuna središnjeg dijela, ujedno i najvećeg je staklo, a uokvireno je univerom 18mm u svileni-sivoj boji (Egger U707 ST9), debljine okvira 4cm, na kojima su postavljene dvije kružne ručke u teksturi drveta. Korpus središnjeg dijela, tj. police su izradjene od univera 18mm (Egger Kendal hrast natur H3170 ST12) Gornje krilo, takođe izradjeno od univera 18mm u svileni-sivoj boji (Egger U707 ST9), ima otvaranje ka gore, kao na grafičkom prikazu. Sve šarke su sa usporivačima. Bočne strane su takođe od identičnog materijala. (Egger U707 ST9). Središnji dio služi sa ostavu instrumenata, a gornji i donji dio za ostavu ostalih stvari, arhive ili sl.		
Napomena: Prije izrade pozicije, sve mjere obavezno kontrolisati na licu mjesta. Izvođač je u obavezi da prije izrade pozicija uradi sve radioničke detalje i iste dostavi glavnom projektantu na uvid i saglasnost. Sve materijale i boje po izboru i odobrenju projektanta		LIST BR: C-05.02.

PROJEKTANT:	OBJEKAT: Stomatološke ambulante u osnovnim i srednjim školama - JU Gimnazija "Stojan Cerović", Nikšić	INVESTITOR:
"URBI PRO"d.o.o., Podgorica	PRILOG: Projekat namještaja i opremanja	Ministarstvo prosvjete Crne Gore

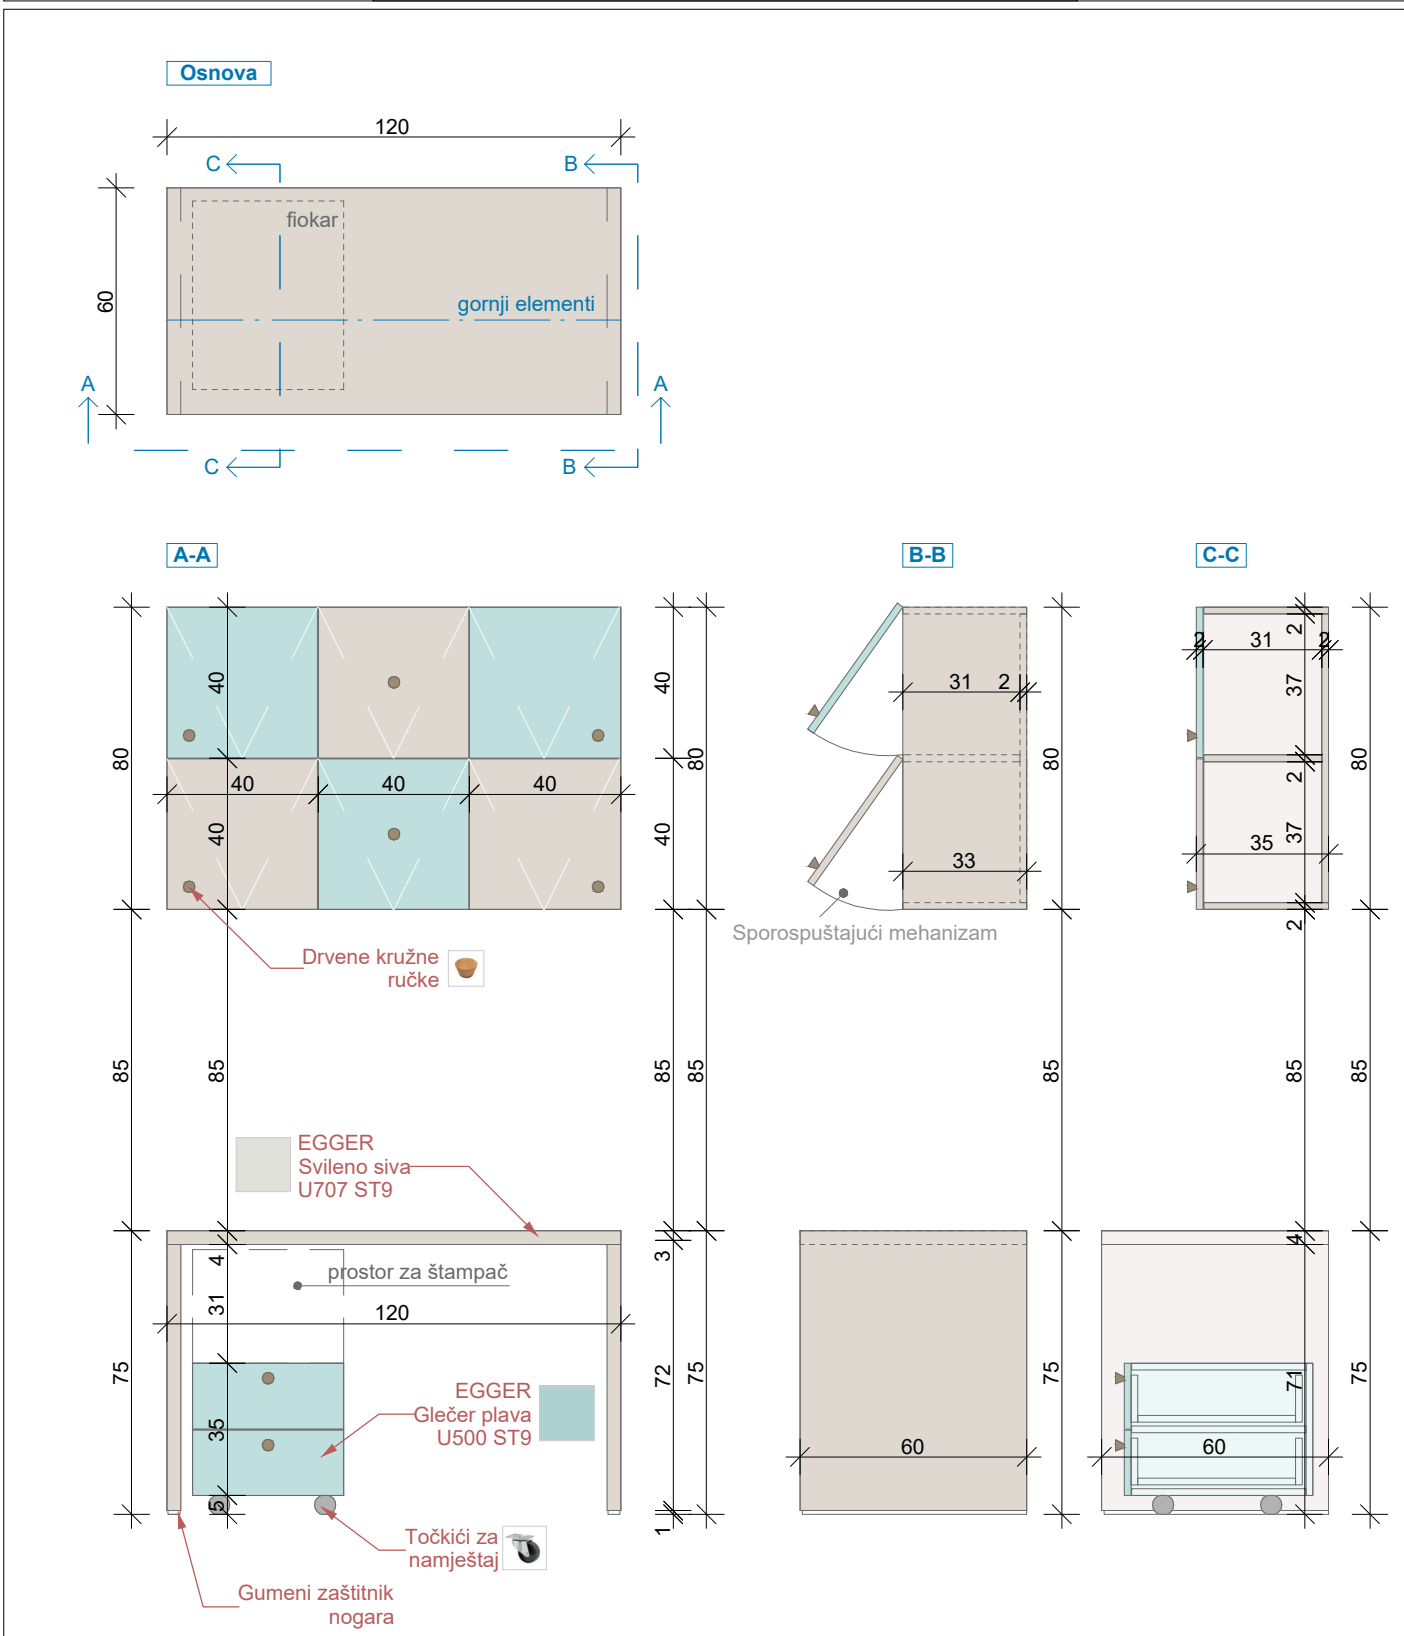


OZNAKA POZICIJE: 05	Radni sto sa pokretnim fiokarom i arhivom	KOMADA: 1
-------------------------------	--	-----------

Opis: Nabavka materijala, izrada i montaža radnog stola sa pokretnim fiokarom kao i gornjih elemenata - arhive. Sto je sastavljen od nogara (dupli univer 36mm) materijalizacije Egger U707 ST9, sa gumenom zaštitom na dnu. Radna ploča (36mm) je od identičnog materijala. Sve bočne strane su kantovane u istom materijalizaciji. Pokretni fiokar sadrži dvije fioke, koje su zajedno sa bočnim stranama i gornjom pločom sastavljene od univera 18mm Egger Glečer plava (U500 ST9). Korpusi su izrađeni od univera u polarno-bijeloj boji (Egger W1300 ST9). Sve šarke su sa usporivačima. Fioke se otvaraju uz pomoć kružnih drvenih ručki. Gornji elementi, koji služe za arhivu, izrađeni su od dva tipa univera 18mm, svileni-sivoj boji (Egger U707 ST9), i Glečer plavoj (U500 ST9), postavljeni naizmjenično kao na grafičkom prikazu. Krila se otvaraju prema gore, uz pomoć kružnih drvenih ručki (postavka ručki: donji lijevi ugao za prva dva krila, zatim po sredini, i za desna dva krila ručke su u donjem desnom uglu). Sve šarke su sa usporivačima. Bočne strane su od univera 18mm(Egger U707 ST9).


Napomena: Prije izrade pozicije, sve mjere obavezno kontrolisati na licu mjesta. Izvođač je u obavezi da prije izrade pozicija uradi sve radioničke detalje i iste dostavi glavnom projektantu na uvid i saglasnost. Sve materijale i boje po izboru i odobrenju projektanta	LIST BR: C-05.03.
--	-------------------

PROJEKTANT:	OBJEKAT: Stomatološke ambulante u osnovnim i srednjim školama - JU Gimnazija "Stojan Cerović", Nikšić	INVESTITOR:
"URBI PRO"d.o.o., Podgorica	PRILOG: Projekat namještaja i opremanja	Ministarstvo prosvjete Crne Gore

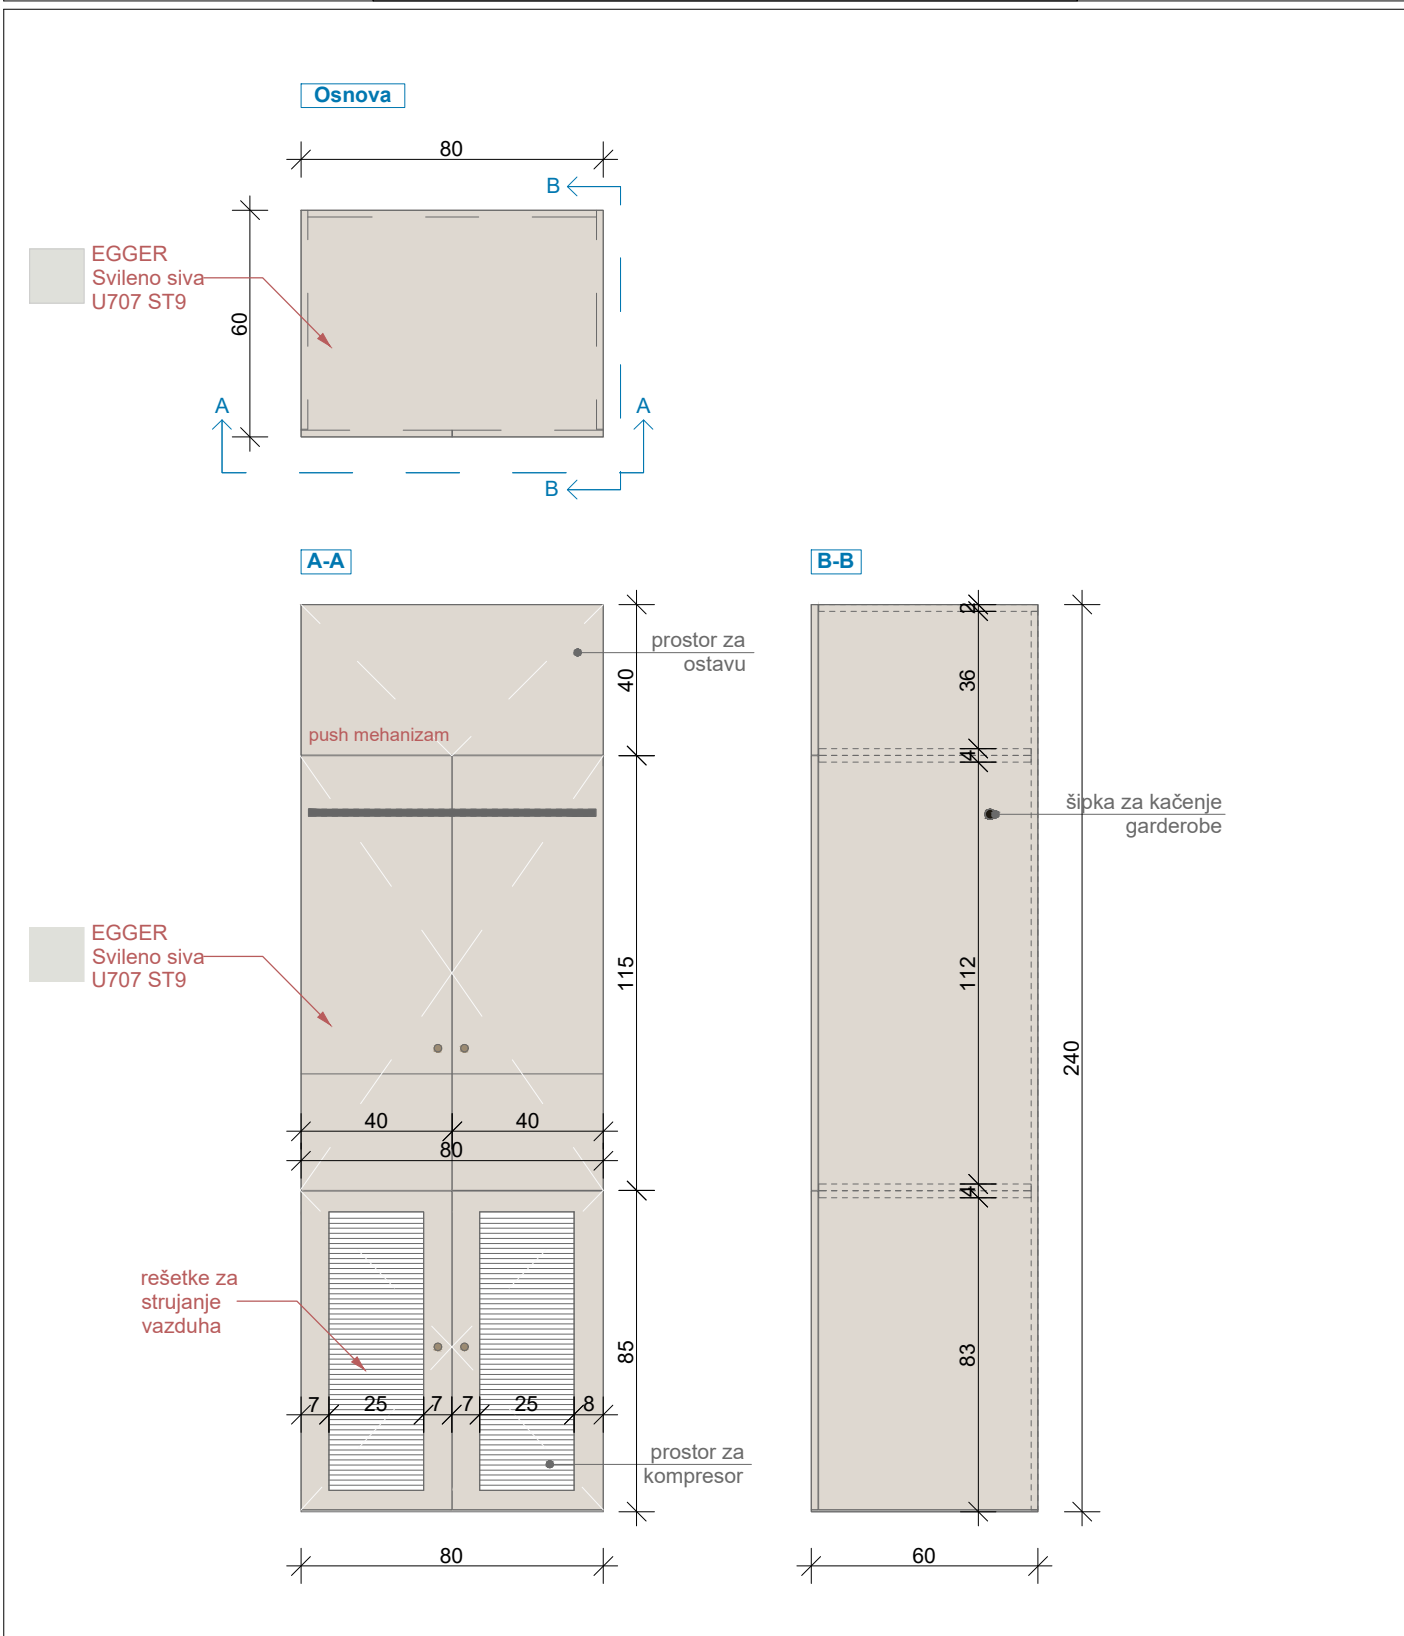


OZNAKA POZICIJE: 06	Kompresor i garderober	KOMADA: 1
Opis: Nabavka materijala, izrada i montaža garderobera i plakara za kompresor. Vizuelno se sastoji od tri dijela. Donji dio (za kompresor) sačinjavaju dva krila sa rešetkama radi strujanja vazduha, sa okvirima od univera 18mm u svileni-sivoj boji (Egger U707 ST9). Debljina okvira je 7cm. Središnji dio sačinjavaju dva krila od identičnog univera 18mm (Egger U707 ST9), na kojima su postavljene dvije kružne ručke u teksturi drveta. U unutrašnjosti sadrži šipku za kačenje garderobe zaposlenih. Gornje krilo, takođe izradjeno od univera 18mm u svileni-sivoj boji (Egger U707 ST9), ima otvaranje ka gore, kao na grafičkom prikazu. Sve šarke su sa usporivačima. Bočne strane su takođe od identičnog materijala. (Egger U707 ST9). Gornji dio služi za ostavu ostalih stvari, arhive ili sl.		
Napomena: Prije izrade pozicije, sve mjere obavezno kontrolisati na licu mjesta. Izvođač je u obavezi da prije izrade pozicija uradi sve radioničke detalje i iste dostavi glavnom projektantu na uvid i saglasnost. Sve materijale i boje po izboru i odobrenju projektanta		LIST BR: C-05.04.

PROJEKTANT:	OBJEKAT: Stomatološke ambulante u osnovnim i srednjim školama - JU Gimnazija "Stojan Cerović", Nikšić	INVESTITOR :
"URBI PRO"d.o.o., Podgorica	PRILOG: Projekat namještaja i opremanja	Ministarstvo prosvjete Crne Gore

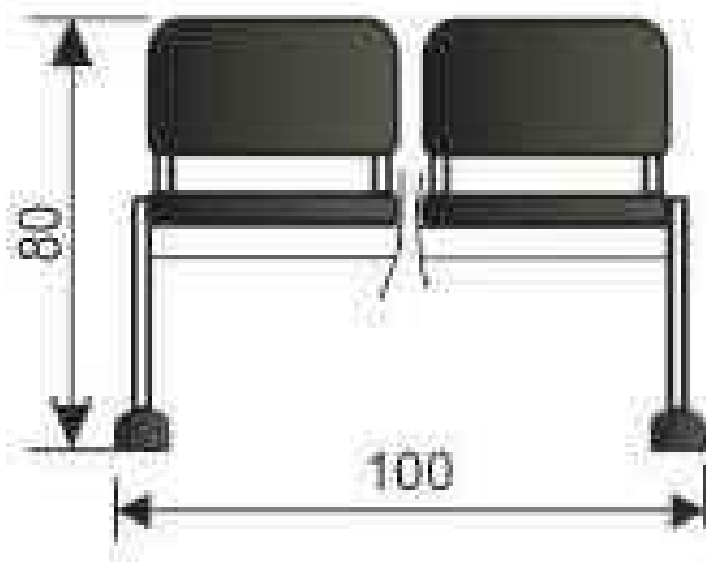

OZNAKA POZICIJE: 07	Stolice za čekaonicu	KOMADA: 1
Opis: Čekaonica sa dva sjedišta povezana metalnom konstrukcijom u crnoj boji. Sjedište i naslon su od drveta, a konstrukcija je sa ravnim nogama i plastičnim stopicama Opterećenje je 120 kg po sjedištu. Dimenzije (DxŠxV) : 100 x 57 x 80 cm		
Napomena: Prije izrade pozicije, sve mjere obavezno kontrolisati na licu mjesta. Izvođač je u obavezi da prije izrade pozicija uradi sve radioničke detalje i iste dostavi glavnom projektantu na uvid i saglasnost. Sve materijale i boje po izboru i odobrenju projektanta		LIST BR: C-05.05.

PROJEKTANT:	OBJEKAT: Stomatološke ambulante u osnovnim i srednjim školama - JU Gimnazija "Stojan Cerović", Nikšić	INVESTITOR :
"URBI PRO"d.o.o., Podgorica	PRILOG: Projekat namještaja i opremanja	Ministarstvo prosvjete Crne Gore

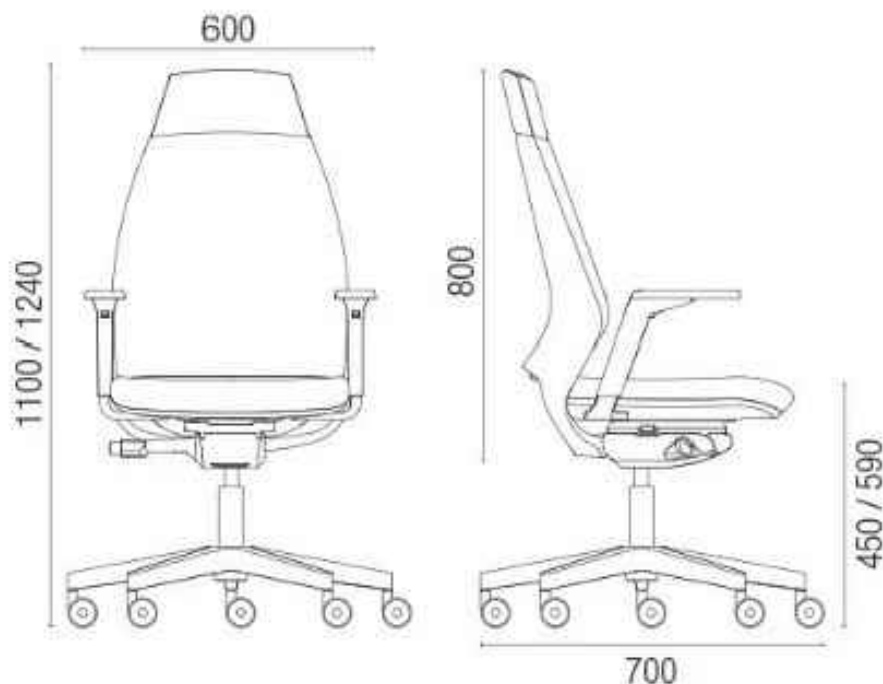

OZNAKA POZICIJE: O8	Radna stolica	KOMADA: 1
-------------------------------	----------------------	-----------

Opis:

Nabavka i montaža radne stolice koja sadrži sledeće: naslon za leđa tapaciran , lumbalna podrška podesiva po visini, sinhro mehanizam sa 5 pozicija zaključavanja, pvc piramidalna zvezda 680mm, pvc tokići fi.50mm, bez rukonaslona, crna plastika.
Tapacir je štof sa karakteristikama: 100% poliester, 510g/m, otpornosti na habanje 75 000 ciklusa, sertifikovan na nezapaljivost, u bež boji.

Napomena: Prije izrade pozicije, sve mjere obavezno kontrolisati na licu mesta. Izvođač je u obavezi da prije izrade pozicija uradi sve radioničke detalje i iste dostavi glavnom projektantu na uvid i saglasnost. Sve materijale i boje po izboru i odobrenju projektanta

LIST BR:
C-05.06.

PROJEKTANT:	OBJEKAT: Stomatološke ambulante u osnovnim i srednjim školama - JU Gimnazija "Stojan Cerović", Nikšić	INVESTITOR :
"URBI PRO"d.o.o., Podgorica	PRILOG: Projekat namještaja i opremanja	Ministarstvo prosvjete Crne Gore



OZNAKA POZICIJE: 09	Računar	KOMADA: 1
Opis: Procesor : Intel® Core ™ i7 do 10. generacije Operativni sistem Windows 10 Pro Memorija :do 32 GB Dodatno: 16 GB Intel® Optane ™ memorije Skladištenje: HDD do 1 TB Dodatno: do 512 GB M.2 PCIe SSD Grafika - Intel UHD grafika Pametna USB zaštita Audio: Integrirani zvučnici 2 x 3W Dimenzije Sa postoljem: 420 mm x 490,5 mm x 214 mm Bez postolja: 539 mm x 192 mm x 608 mm Težina : Sa postoljem 6 kg; Bez postolja 9,3 kg		
		LIST BR: C-05.07.

PROJEKTANT:	OBJEKAT: Stomatološke ambulante u osnovnim i srednjim školama - JU Gimnazija "Stojan Cerović", Nikšić	INVESTITOR:
"URBI PRO"d.o.o., Podgorica	PRILOG: Projekat namještaja i opremanja	Ministarstvo prosvjete Crne Gore




OZNAKA POZICIJE: 10	Korpa za otpatke	KOMADA: 1
-------------------------------	------------------	-----------

Opis: PVC korpa za otpatke dimenzija: 44,5x29x60,5cm. Zapremina 60L. Otvaranje pomoću papučiće "CHIC" L 50.

Napomena: Prije izrade pozicije, sve mjere obavezno kontrolisati na licu mjesta. Izvođač je u obavezi da prije izrade pozicija uradi sve radioničke detalje i iste dostavi glavnom projektantu na uvid i saglasnost. Sve materijale i boje po izboru i odobrenju projektanta

LIST BR:
C-05.08.

PROJEKTANT:	OBJEKAT: Stomatološke ambulante u osnovnim i srednjim školama - JU Gimnazija "Stojan Cerović", Nikšić	INVESTITOR :
"URBI PRO"d.o.o., Podgorica	PRILOG: Projekat namještaja i opremanja	Ministarstvo prosvjete Crne Gore

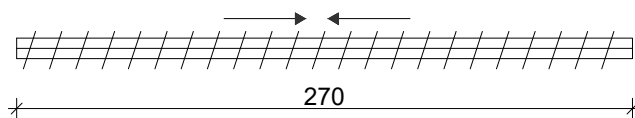

OZNAKA POZICIJE: 11	Vertikalni venecijaneri na otvorima	KOMADA: 1
-------------------------------	-------------------------------------	-----------

Opis: Izrada i montaža vertikalnih bijelih venecijanera dimenzija 270 x 190cm (d x v). Prije izrade pozicije, sve mjere obavezno kontrolisati na licu mjesta. Izvođač je u obavezi da prije izrade pozicija uradi sve radioničke detalje i iste dostavi na uvid i saglasnost. 70% PVC, 30%poliester.
Težina tkanine: 420gr/m2; UV otpornost: približno 97%; posjedovanje sertifikata za otpornost na bakterije, postojanost boje, lomljenje, cijepanje i za vatrootpornost; obračun i cijena je po m²

Napomena: Prije izrade pozicije, sve mjere obavezno kontrolisati na licu mjesta. Izvođač je u obavezi da prije izrade pozicija uradi sve radioničke detalje i iste dostavi glavnom projektantu na uvid i saglasnost. Sve materijale i boje po izboru i odobrenju projektanta

LIST BR:
C-05.09.

PROJEKTANT:

"URBI PRO" d.o.o., Podgorica

OBJEKAT:

Stomatološke ambulante u osnovnim i srednjim školama -
JU Gimnazija "Stojan Cerović" Nikšić

PRILOG:

3D Prikazi

INVESTITOR :

Ministarstvo prosvjete Crne Gore

